
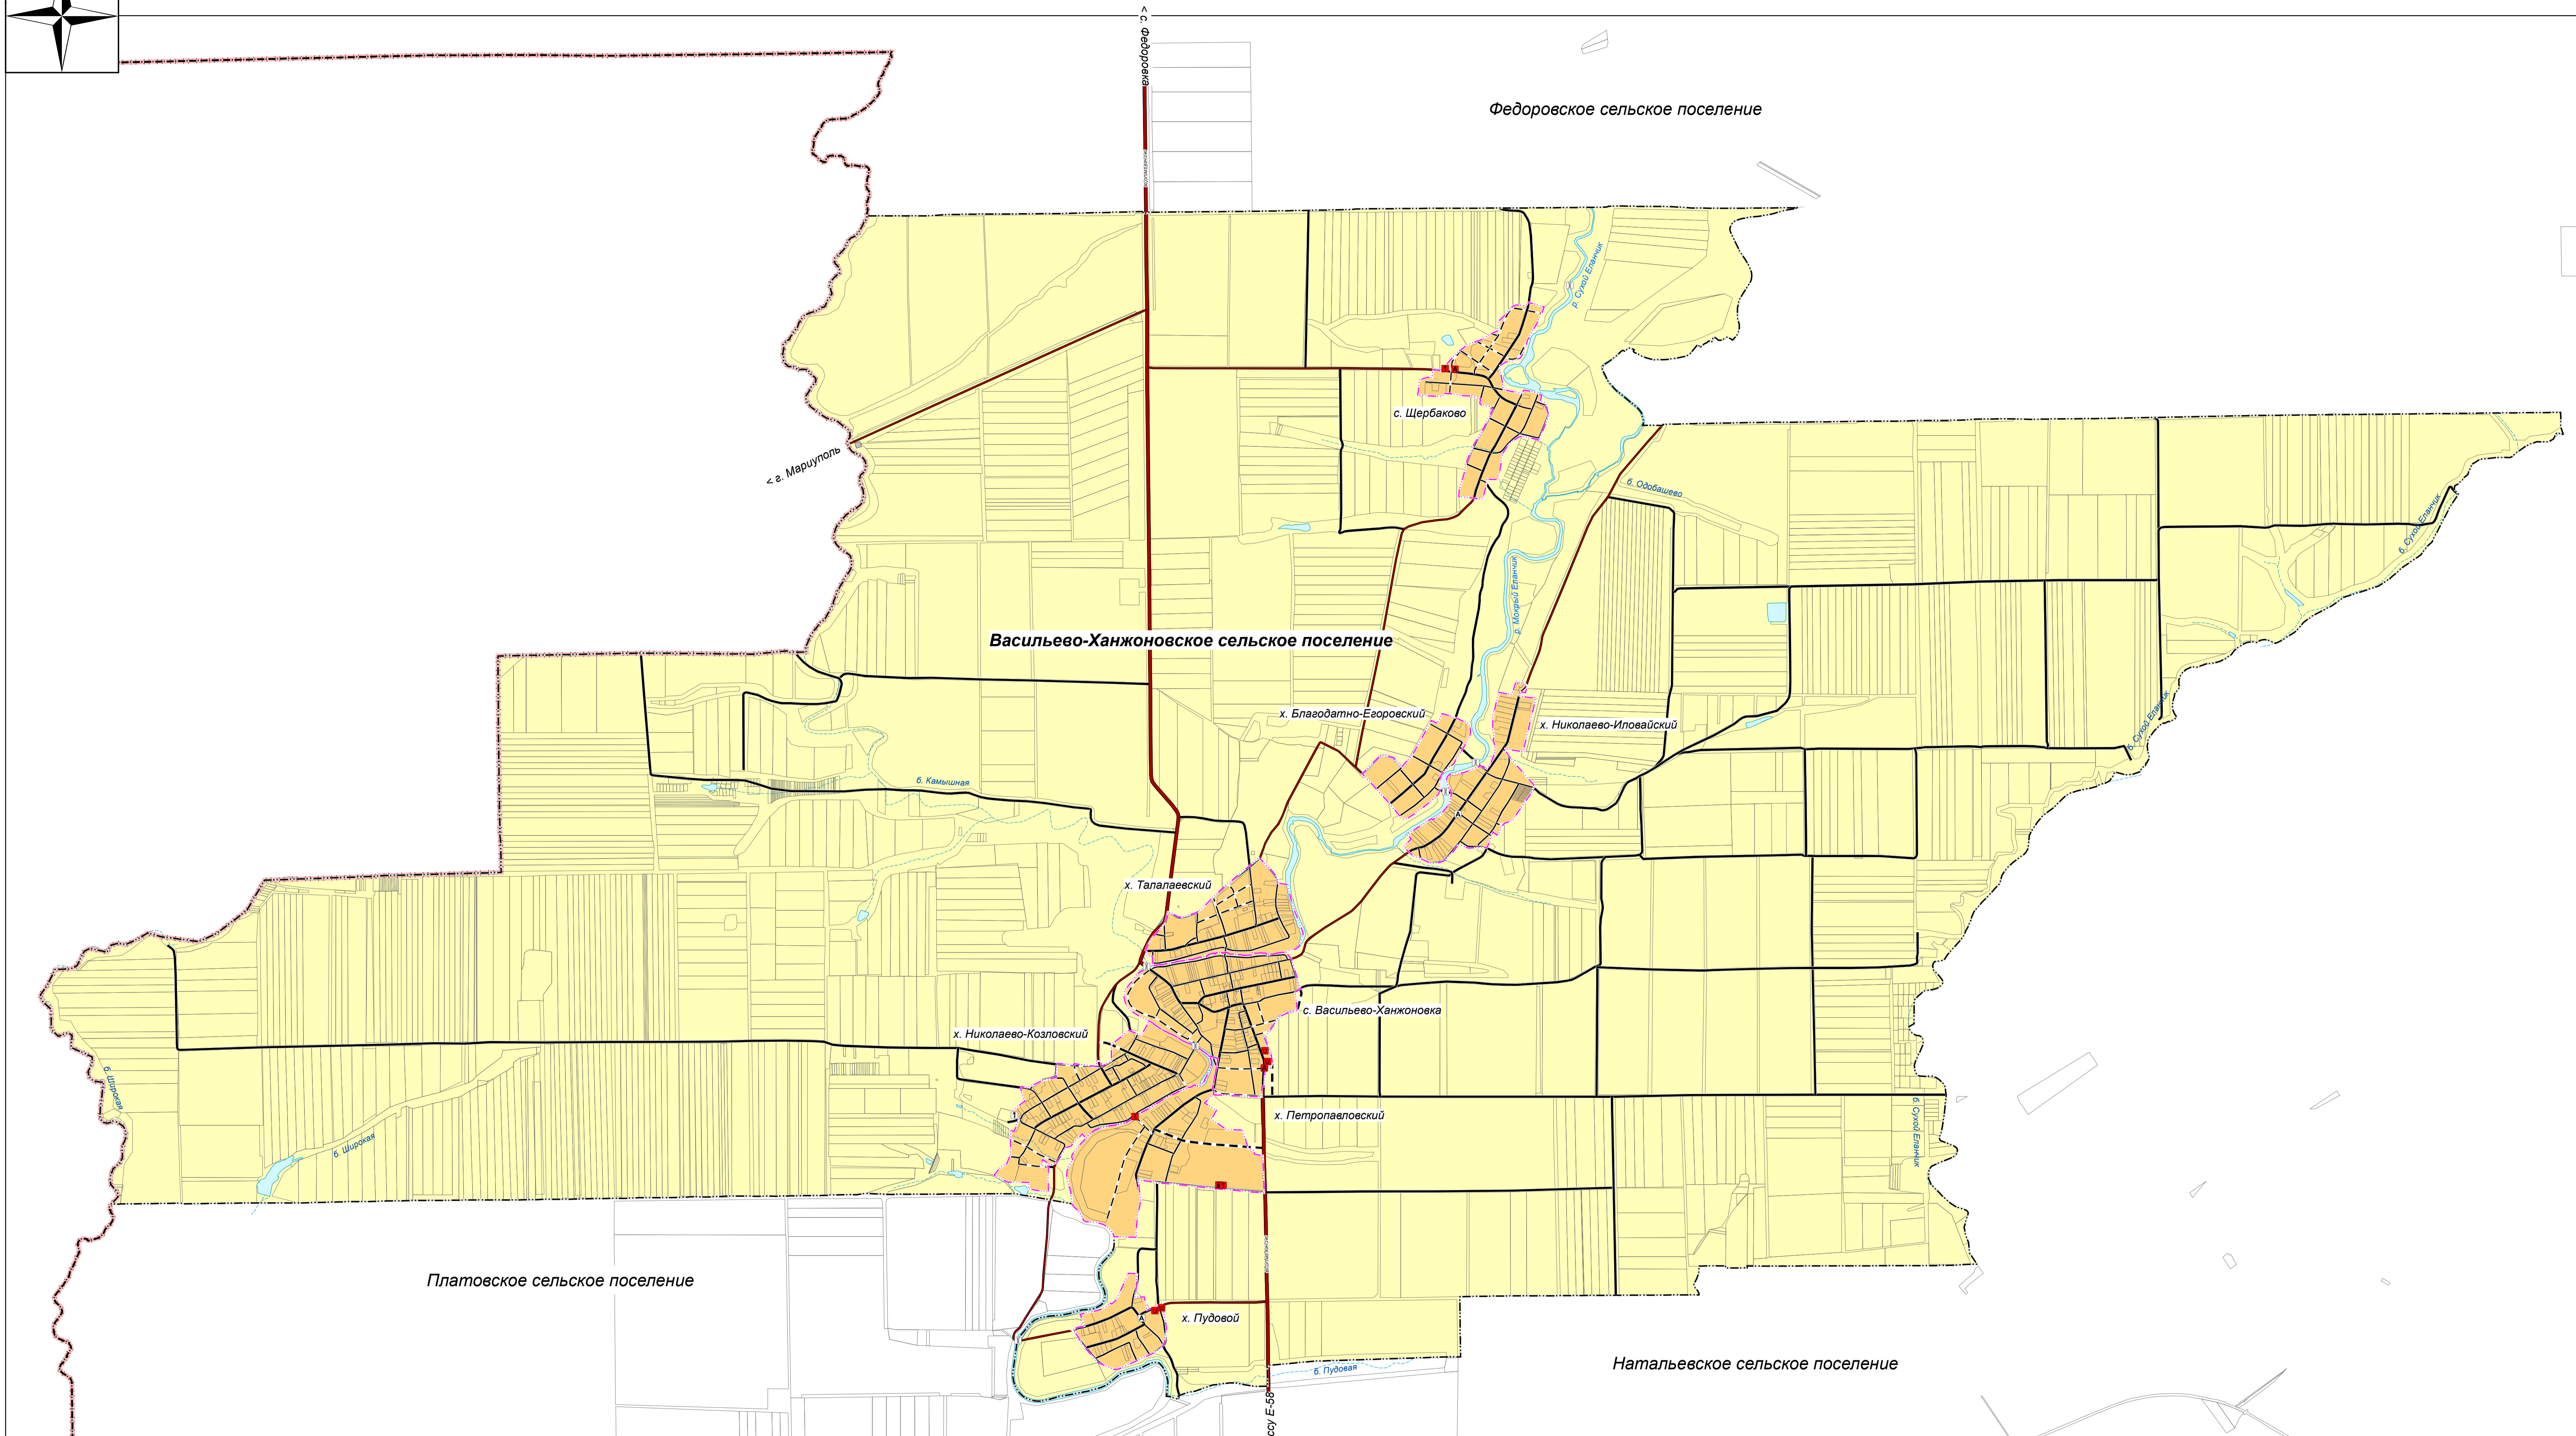


Карта транспортной инфраструктуры Васильево-Ханжоновского сельского поселения М 1:25000

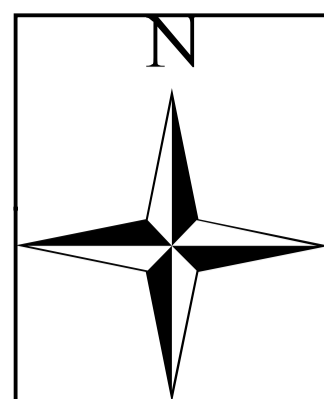

Условные обозначения

Границы субъектов Российской Федерации, муниципальных образований, населенных пунктов:

сущест.	проектир.	
		Ростовской области
		Неклиновского района
		Васильево-Ханжоновского сельского поселения
		Населенных пунктов

Объекты транспортной инфраструктуры:

сущест.	проектир.	
		Автомобильные дороги регионального или межмуниципального значения
		Автомобильные дороги местного значения
		Главная улица
		Улица в жилой застройке
		Поселковая дорога

сущест.	проектир.	
		Мост
		АЗС
		Станция технического обслуживания
		Иные объекты придорожного сервиса
		Остановочный пункт

						МК-120		
Изм.	Кол.уч.	Лист	№ док.	Подп.	Дата	Внесение изменений в Генеральный план Васильево-Ханжоновского сельского поселения Неклиновского района Ростовской области		
Разраб.						Материалы по обоснованию		
Проверил						Стадия	Лист	Листов
Нач. отдела						ГП	10	
Зав. группы						Карта транспортной инфраструктуры Васильево-Ханжоновского сельского поселения М 1:25000		
Н.контр.						Область с ограниченной ответственностью "Датум Групп" с. Ростов-на-Дону		
ГИП								

Для служебного пользования.