
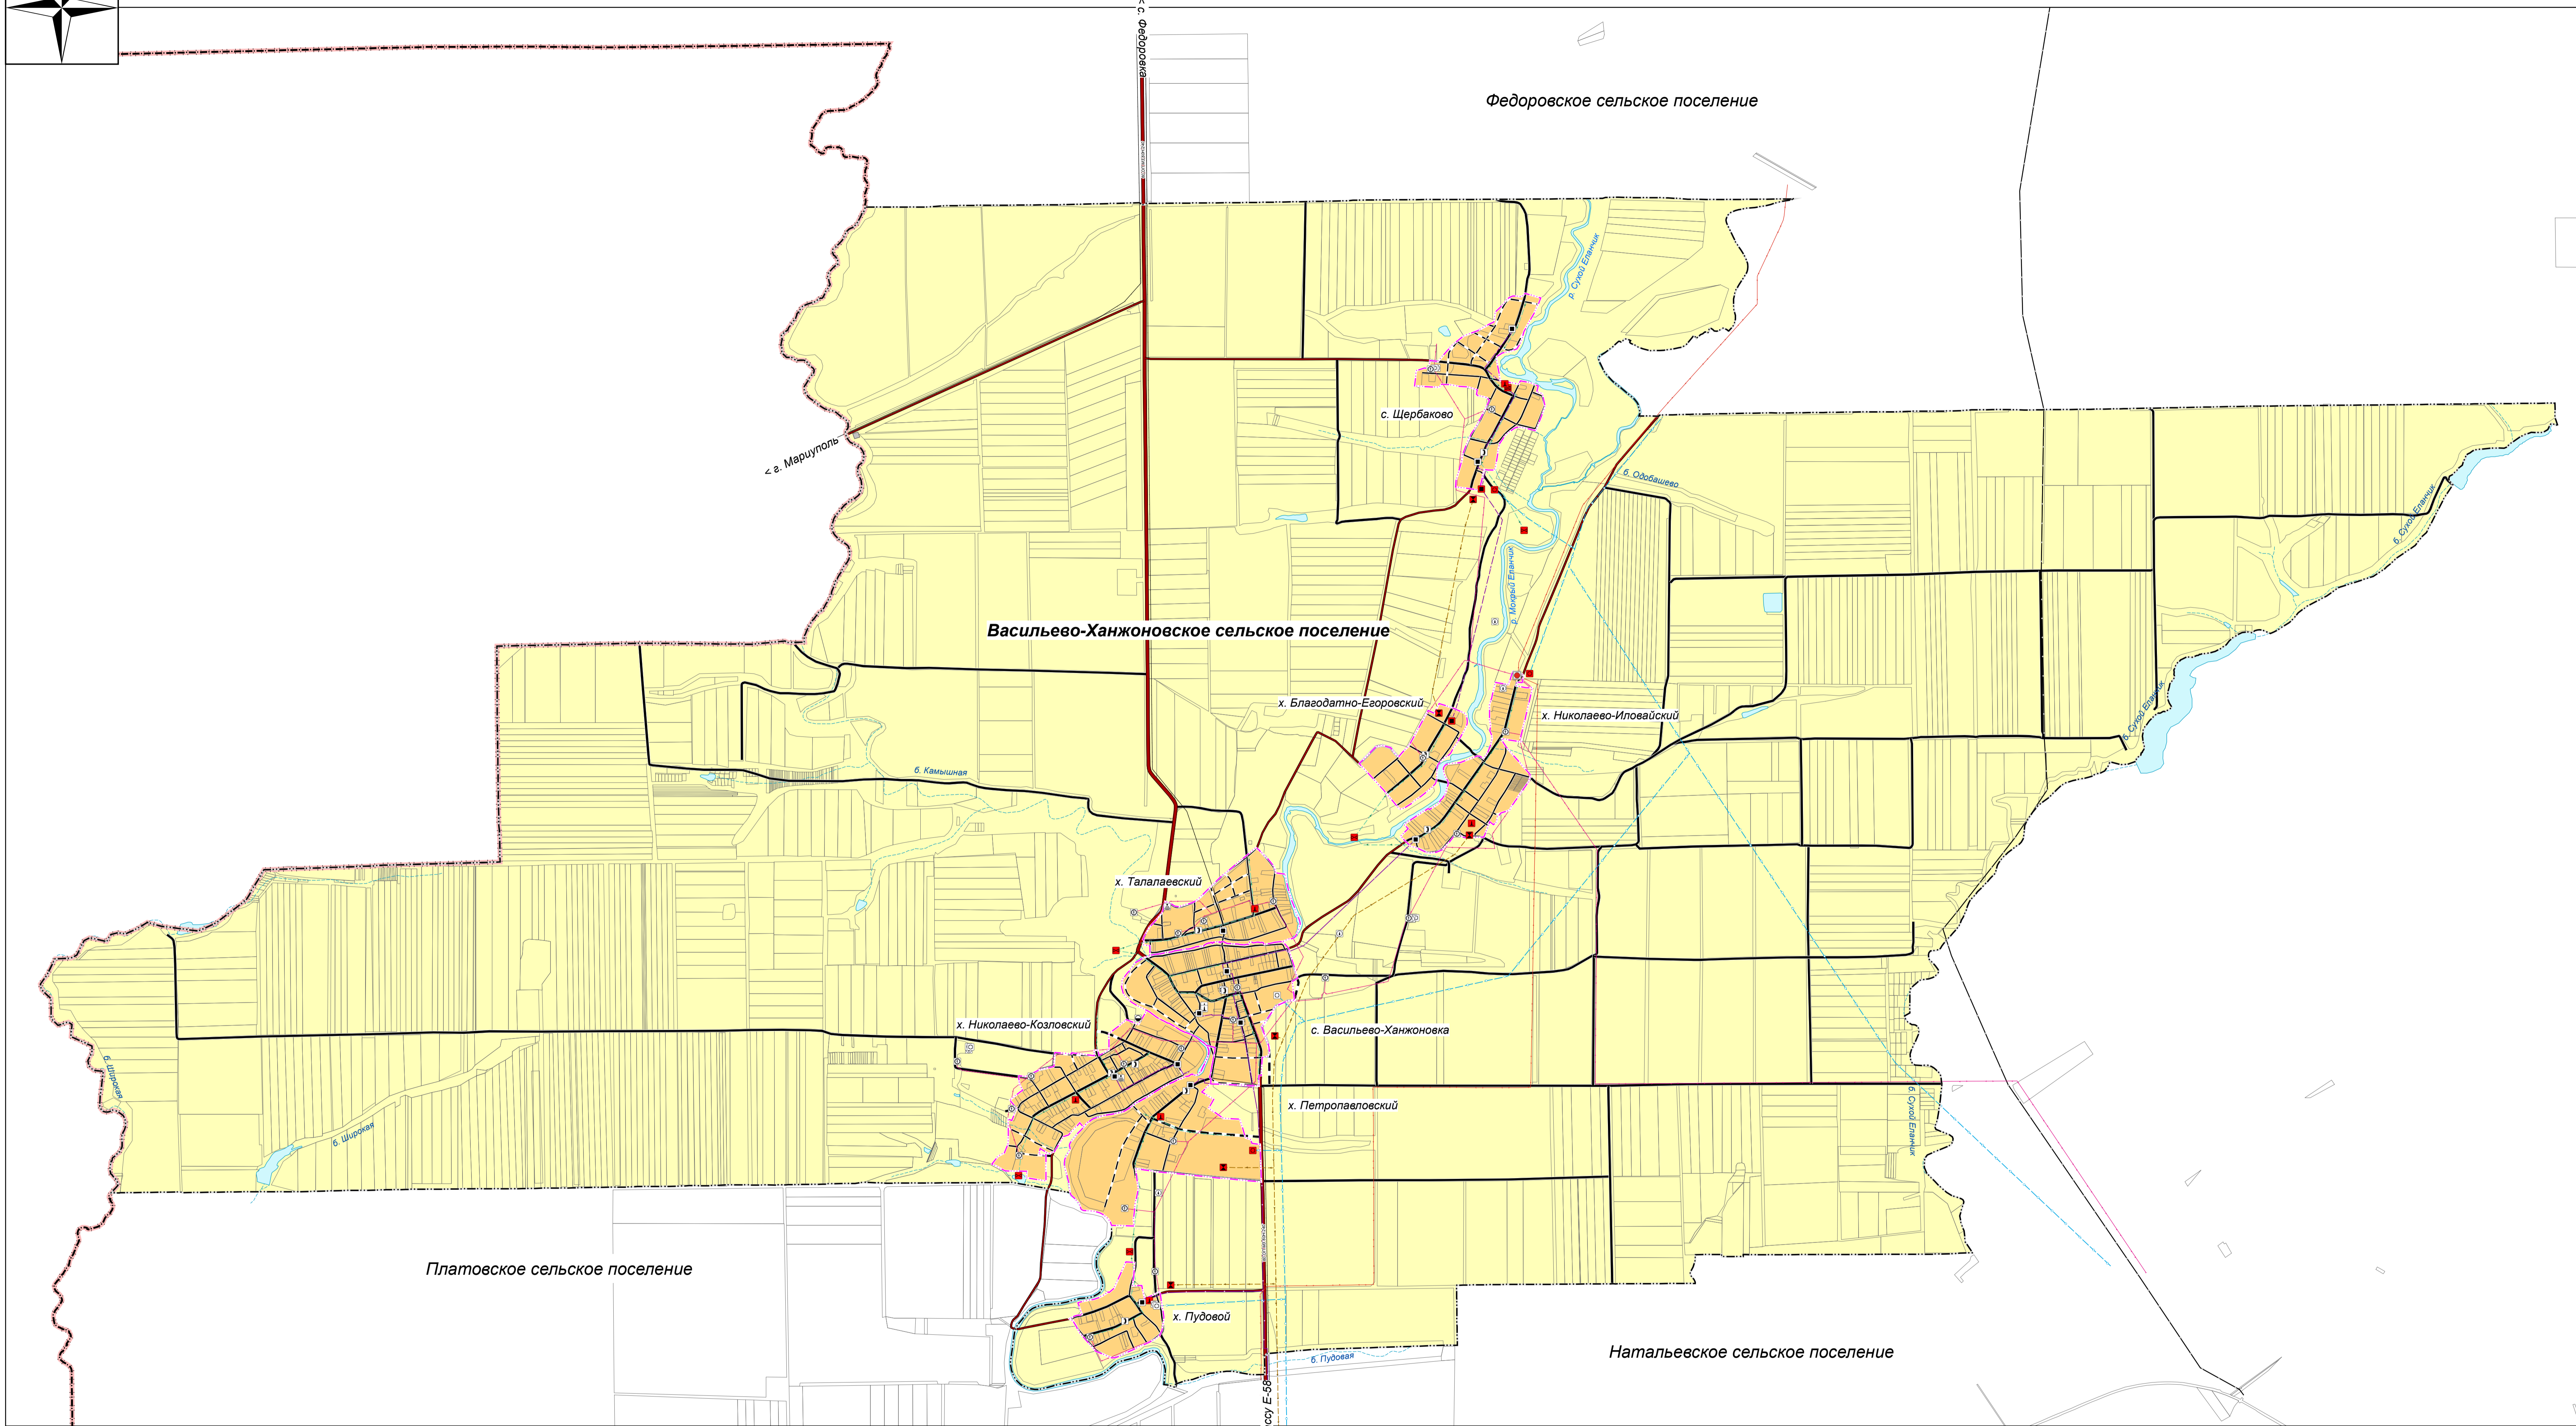


Карта инженерной инфраструктуры Васильево-Ханжоновского сельского поселения М 1:25000

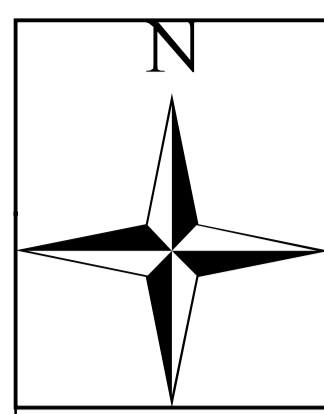

Условные обозначения

Границы субъектов Российской Федерации, муниципальных образований, населенных пунктов:

- | | |
|--|---|
| | Ростовской области |
| | Неклиновского района |
| | Васильево-Ханжоновского сельского поселения |
| | Населенных пунктов |

Объекты инженерной инфраструктуры:

- | | |
|--|---|
| | Линии электропередачи 35 кВ |
| | Линии электропередачи 10 кВ |
| | Электрическая подстанция ПС 35/10 кВ "Щербаковская" |
| | Трансформаторная подстанция |
| | Магистральный газопровод |
| | Газопровод распределительный среднего давления |
| | Нефтесклад |
| | ГРП |

- | | |
|--|--|
| | Сети водоснабжения |
| | Водонапорная башня |
| | Артезианская скважина |
| | Канализация напорная |
| | Канализация дождевая самотечная закрытая |
| | Очистные сооружения дождевой канализации |
| | Канализационная насосная станция (КНС) |
| | Котельная |

- | | |
|--|-------------------------------|
| | Линия связи |
| | Базовая станция сотовой связи |
| | Почта |
| | Иной объект связи |

						МК-120		
						Внесение изменений в Генеральный план Васильево-Ханжоновского сельского поселения Неклиновского района Ростовской области		
Изм.	Коп.уч.	Лист	№ док.	Подп.	Дата	Материалы по обоснованию		
Разраб.	Проверил	Нач. отдела	Зав. группы	Н.контр.	ГИП	Стадия	Лист	Листов
						ГП	11	
						Область с ограниченной ответственностью "Датум Групп" с. Ростов-на-Дону		

Для служебного пользования.