


Карта планируемого размещения объектов местного значения населенных пунктов с. Васильево-Ханжоновка и х. Талалаевский М 1:5000

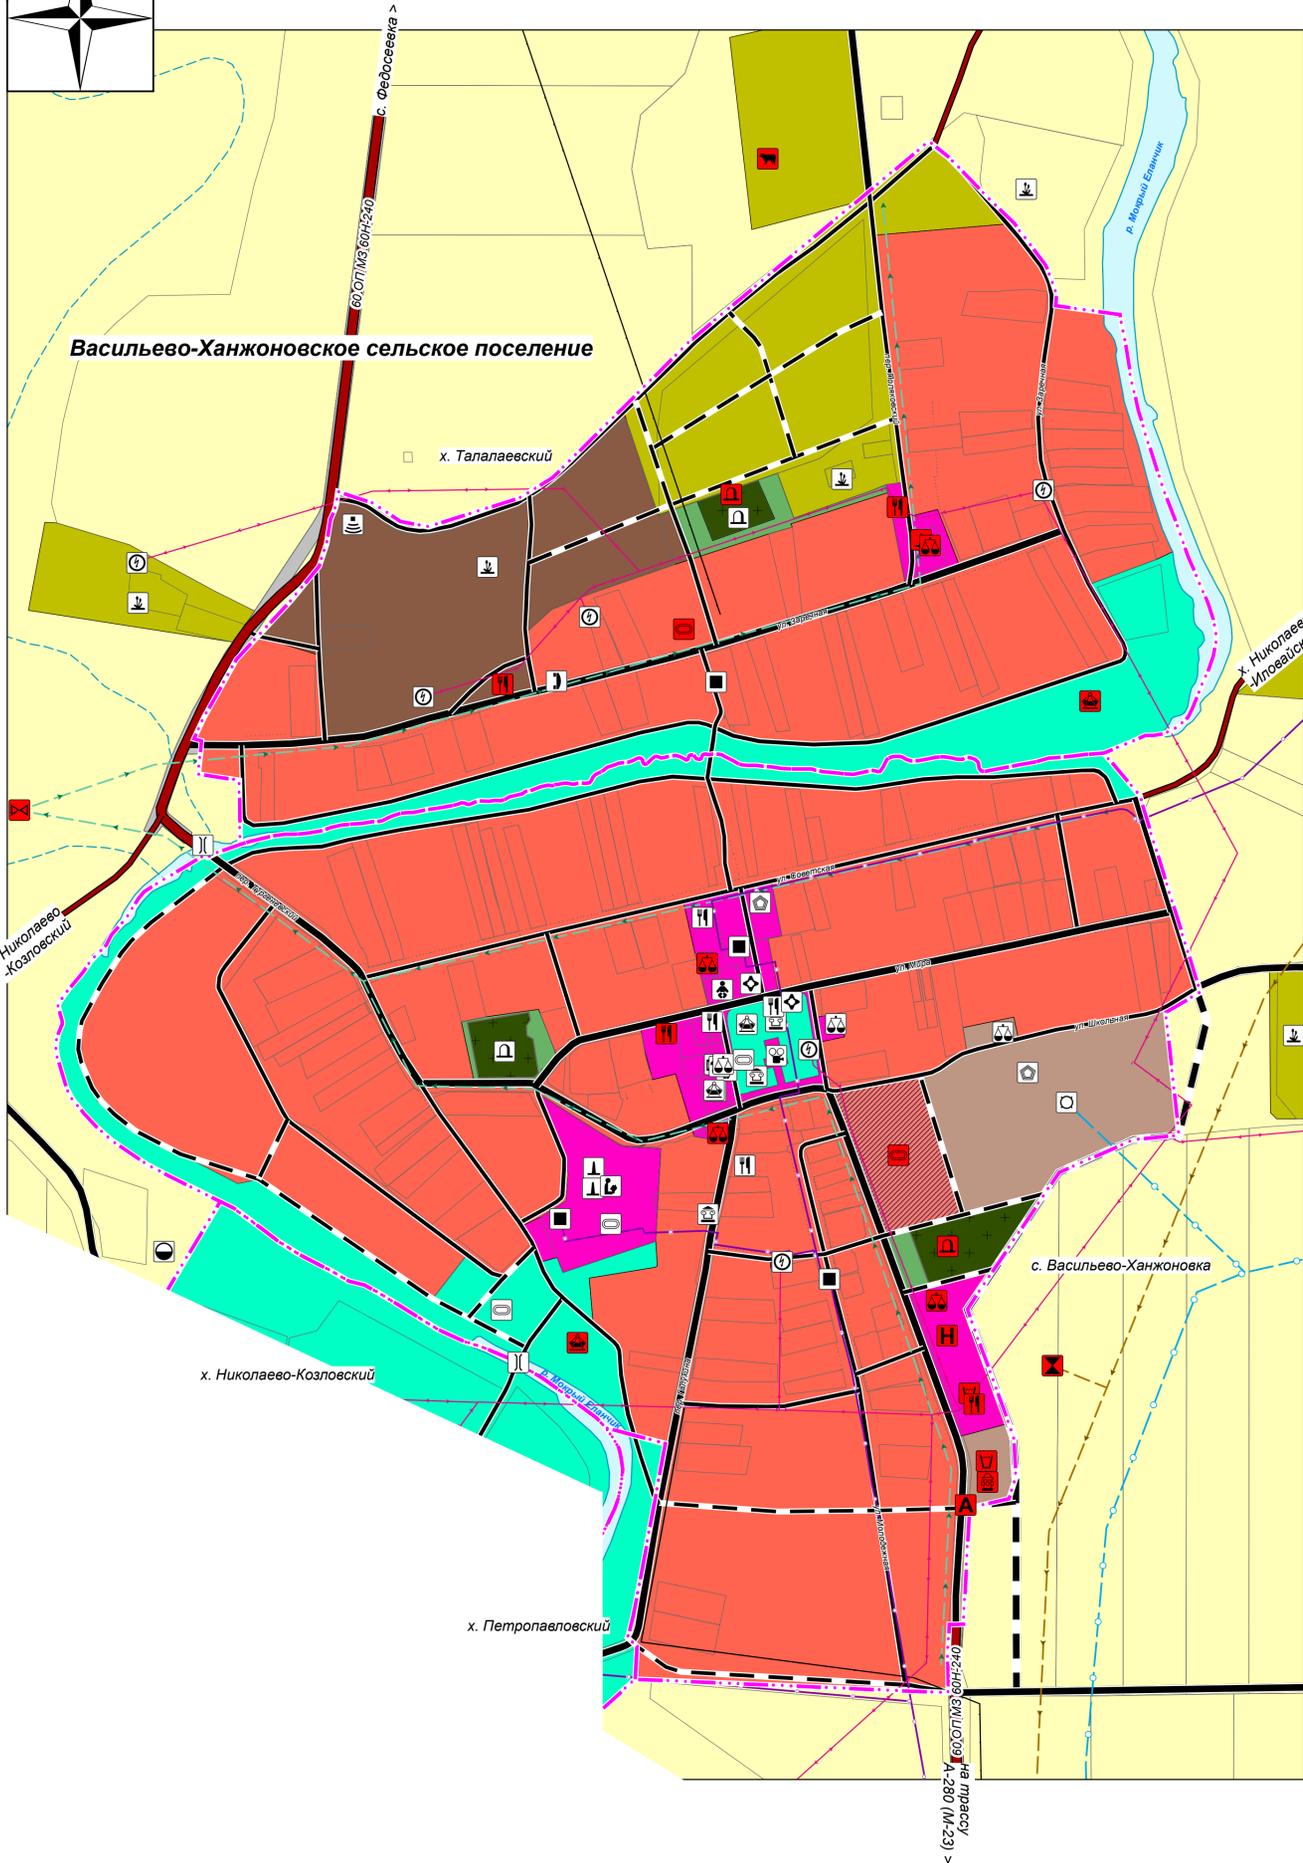

Условные обозначения

Границы субъектов Российской Федерации, муниципальных образований, населенных пунктов:

- | | | |
|--|--|---|
| | | Ростовской области |
| | | Неклиновского района |
| | | Васильево-Ханжоновского сельского поселения |
| | | Населенных пунктов |

Функциональные зоны:

- | | | |
|--|--|---|
| | | Жилая зона |
| | | Общественно-деловая зона |
| | | Производственная зона |
| | | Коммунально-складская зона |
| | | Зона инженерной и транспортной инфраструктуры |
| | | Зона сельскохозяйственного использования |
| | | Зона озелененных территорий общего пользования (лесопарки, парки, сады, скверы, бульвары, городские леса) |
| | | Зона отдыха |
| | | Зона кладбищ |
| | | Зона озелененных территорий специального назначения |

Объекты транспортной инфраструктуры:

- | | |
|--|---|
| | Автомобильные дороги регионального или межмуниципального значения |
| | Автомобильные дороги местного значения |
| | Главная улица |
| | Улицы в жилой застройке |
| | Поселковая дорога |
| | Мост |
| | Иные объекты придорожного сервиса |
| | Остановочный пункт |

Объекты социальной инфраструктуры, отдыха и туризма, санаторно-курортного назначения:

- | | |
|--|--|
| | Школа |
| | Детский сад |
| | Фельдшерско-акушерский пункт |
| | Спортивное сооружение |
| | Парк культуры и отдыха |
| | Объекты торговли, общественного питания |
| | Непроизводственный объект по предоставлению населению правовых, финансовых, консультационных и иных подобных услуг |
| | Дом культуры |
| | Гостиница |
| | Памятник |

Объекты инженерной инфраструктуры:

- | | |
|--|--|
| | Линии электропередачи 10 кВ |
| | Трансформаторная подстанция |
| | Газопровод распределительный среднего давления |
| | Нефтесклад |
| | ГРП |
| | Сети водоснабжения |
| | Водонапорная башня |
| | Канализация напорная |
| | Канализация дождевая самотечная закрытая |
| | Очистные сооружения дождевой канализации |
| | Канализационная насосная станция (КНС) |
| | Котельная |
| | Линия связи |
| | Базовая станция сотовой связи |
| | Почта |
| | Иной объект связи |

Предприятия промышленности, сельского и лесного хозяйства, объекты утилизации и переработки отходов производства и потребления:

- | | |
|--|--|
| | Объект, связанный с производственной деятельностью |
| | Предприятие растениеводства |
| | МТФ |

Иные объекты местного значения:

- | | |
|--|---------------|
| | Пожарное депо |
| | Кладбище |

						МК-120		
						Внесение изменений в Генеральный план Васильево-Ханжоновского сельского поселения Неклиновского района Ростовской области		
Изм.	Коп.уч.	Лист	№ док.	Подп.	Дата	Основные положения		
Разраб.						Стадия	Лист	Листов
Проверил						ГП	2	
Нач.отдела						Общество с ограниченной ответственностью		
Зав.группы						"Датум Групп"		
Н.контр.						г. Ростов-на-Дону		
ГИП						Карта планируемого размещения объектов местного значения населенных пунктов с. Васильево-Ханжоновка и х. Талалаевский М 1:5000		