
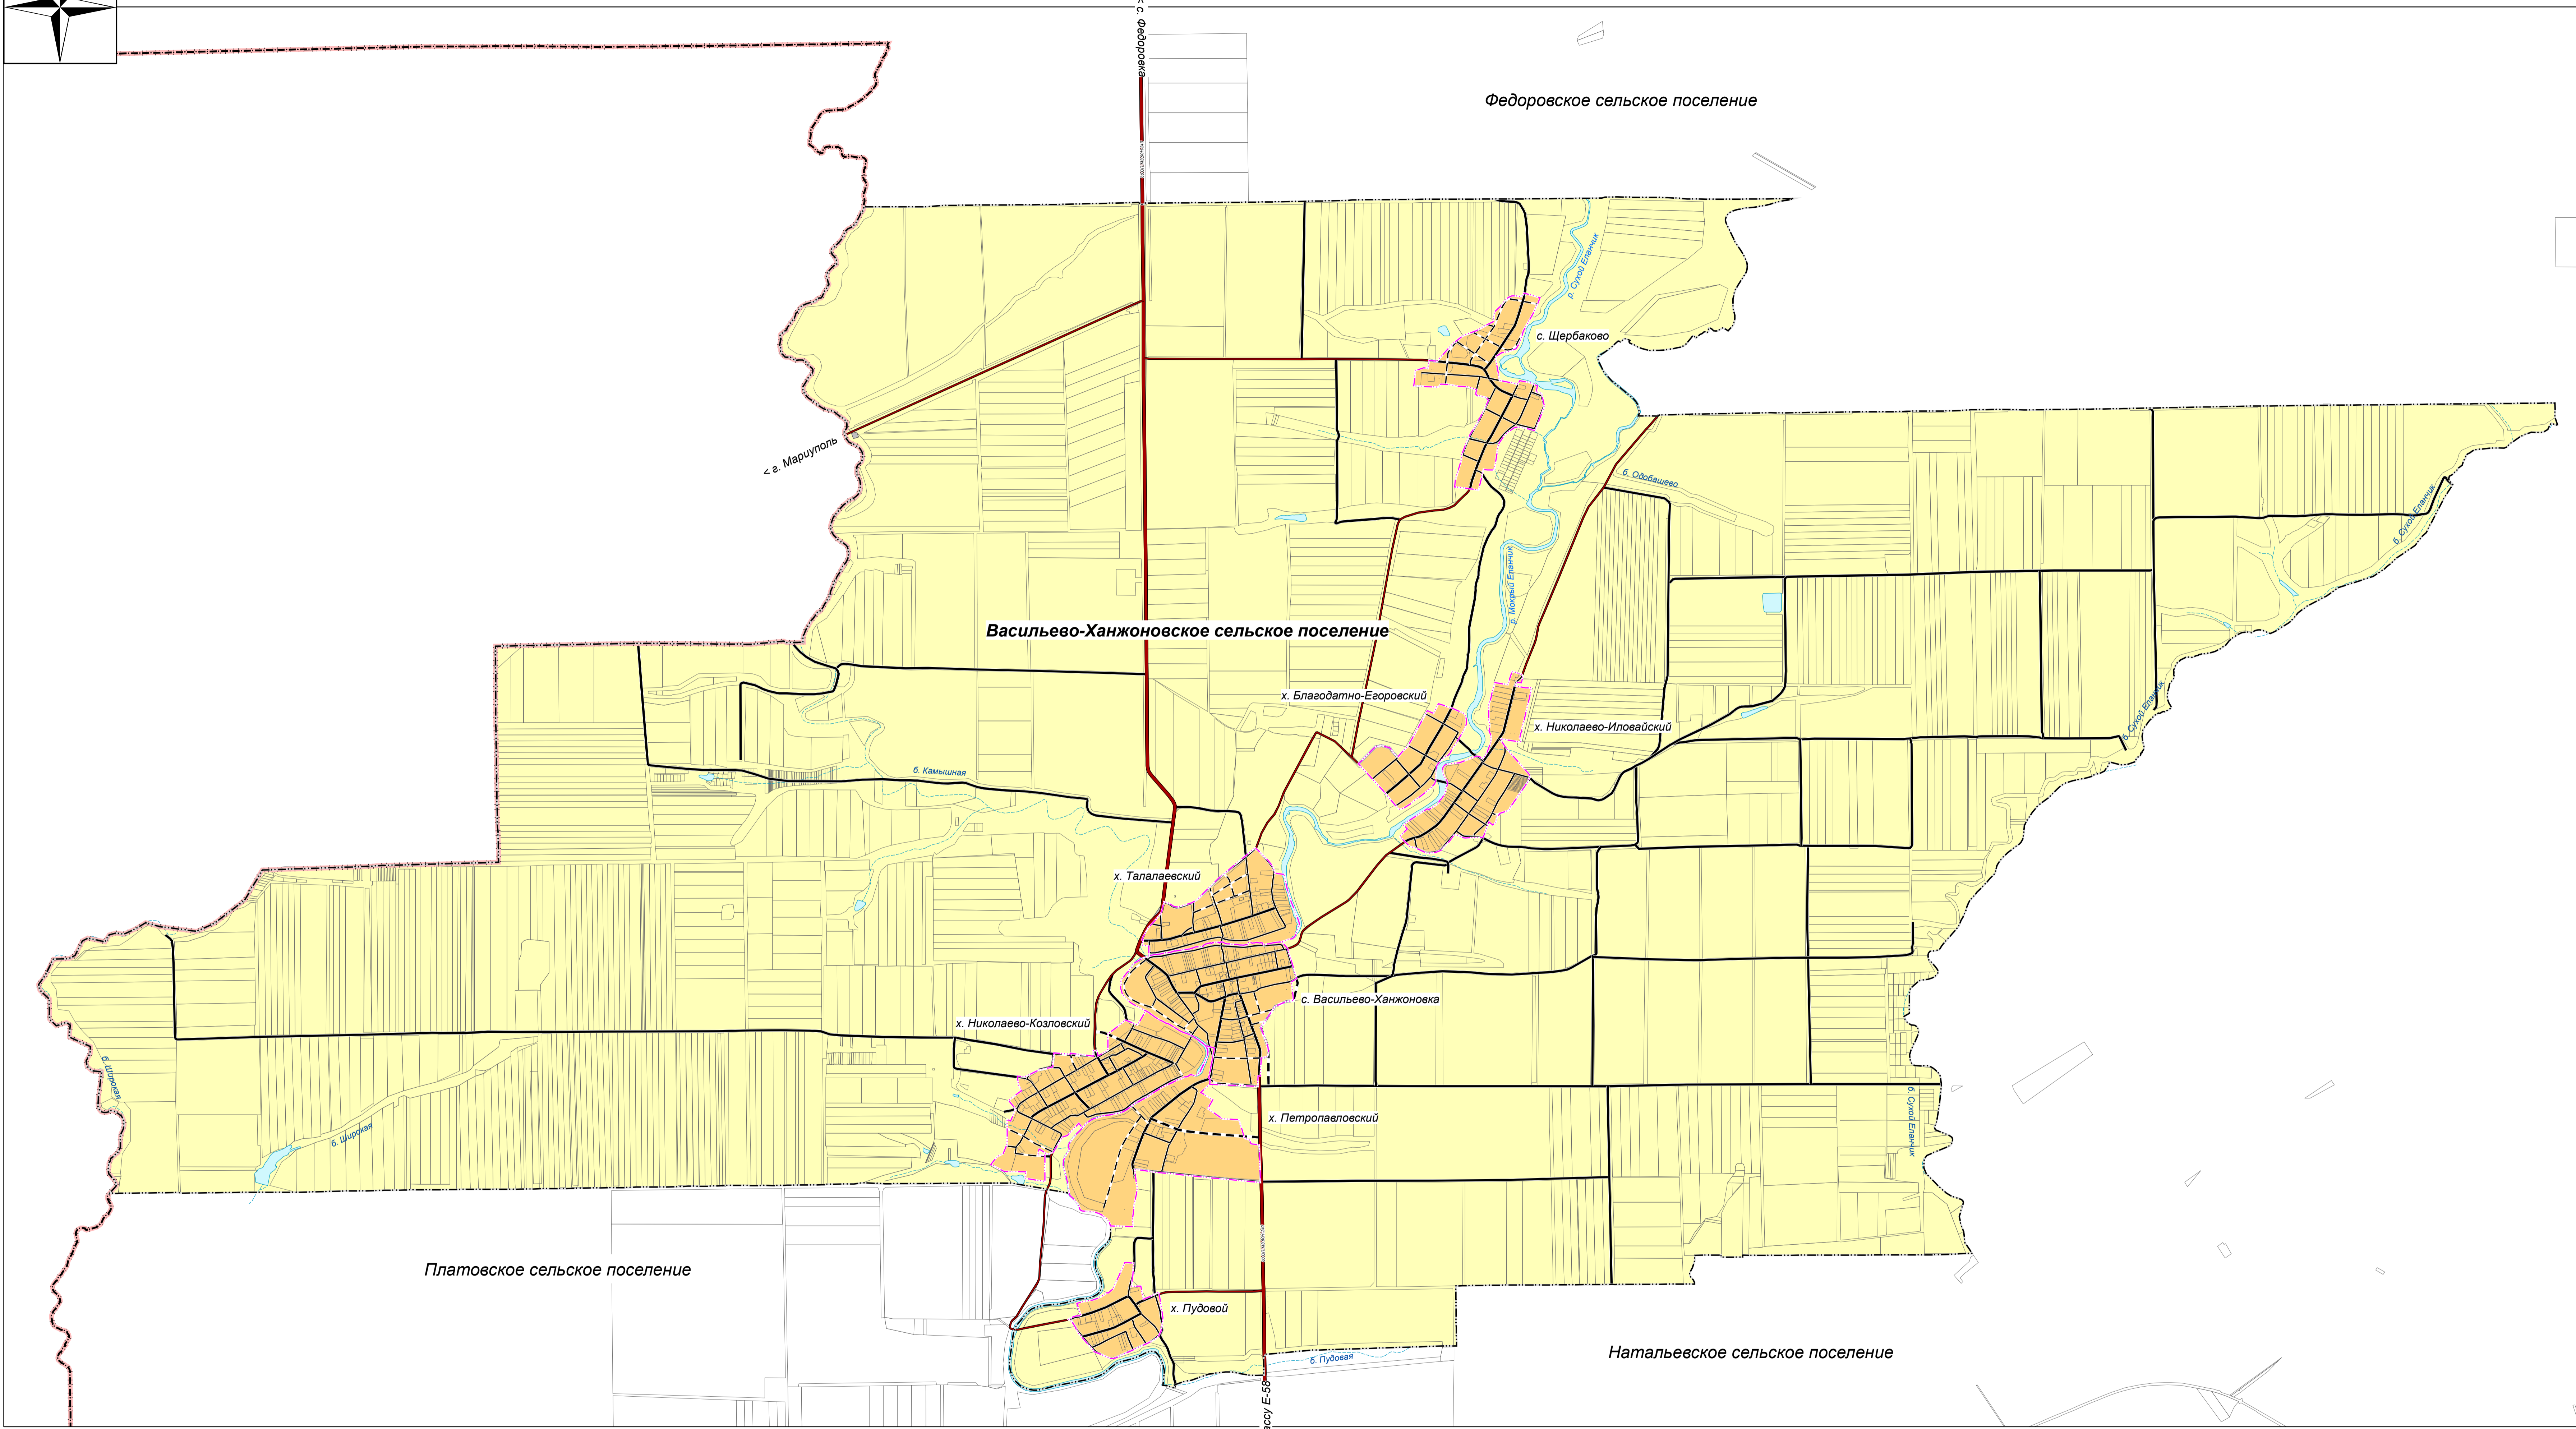


Карта границ населенных пунктов Васильево-Ханжоновского сельского поселения М 1:25000

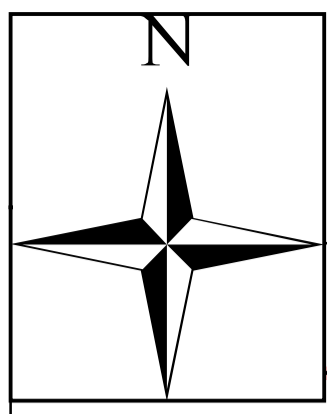

Условные обозначения

Границы субъектов Российской Федерации, муниципальных образований, населенных пунктов:

- | | | |
|-----------------------|-----------------------|---|
| — (thick black line) | — (dashed black line) | Ростовской области |
| — (dashed black line) | — (dashed pink line) | Неклиновского района |
| — (dashed black line) | — (dashed pink line) | Васильево-Ханжоновского сельского поселения |
| — (dashed black line) | — (dashed pink line) | Населенных пунктов |

Земли по категориям:

- | | | |
|----------------|------------------------------------|--|
| ■ (orange) | ■ (orange with diagonal lines) | Земли населенных пунктов |
| ■ (yellow) | ■ (yellow with diagonal lines) | Земли сельскохозяйственного назначения |
| ■ (grey) | ■ (grey with diagonal lines) | Земли промышленности, энергетики, транспорта, связи, радиовещания, телевидения, информатики, земли для обеспечения космической деятельности, земли обороны, безопасности и земли иного специального назначения |
| ■ (light blue) | ■ (light blue with diagonal lines) | Земли водного фонда |

						МК-120				
						Внесение изменений в Генеральный план Васильево-Ханжоновского сельского поселения Неклиновского района Ростовской области				
Изм.	Коп.уч.	Лист	№ док.	Подп.	Дата	Основные положения		Стадия	Лист	Листов
Разраб.	Проверил	Нач. отдела				ГП		ГП	7	
Зав. группы	Н.контр.					Карта границ населенных пунктов Васильево-Ханжоновского сельского поселения М 1:25000		Область с ограниченной ответственностью "Датум Групп" с. Ростов-на-Дону		