
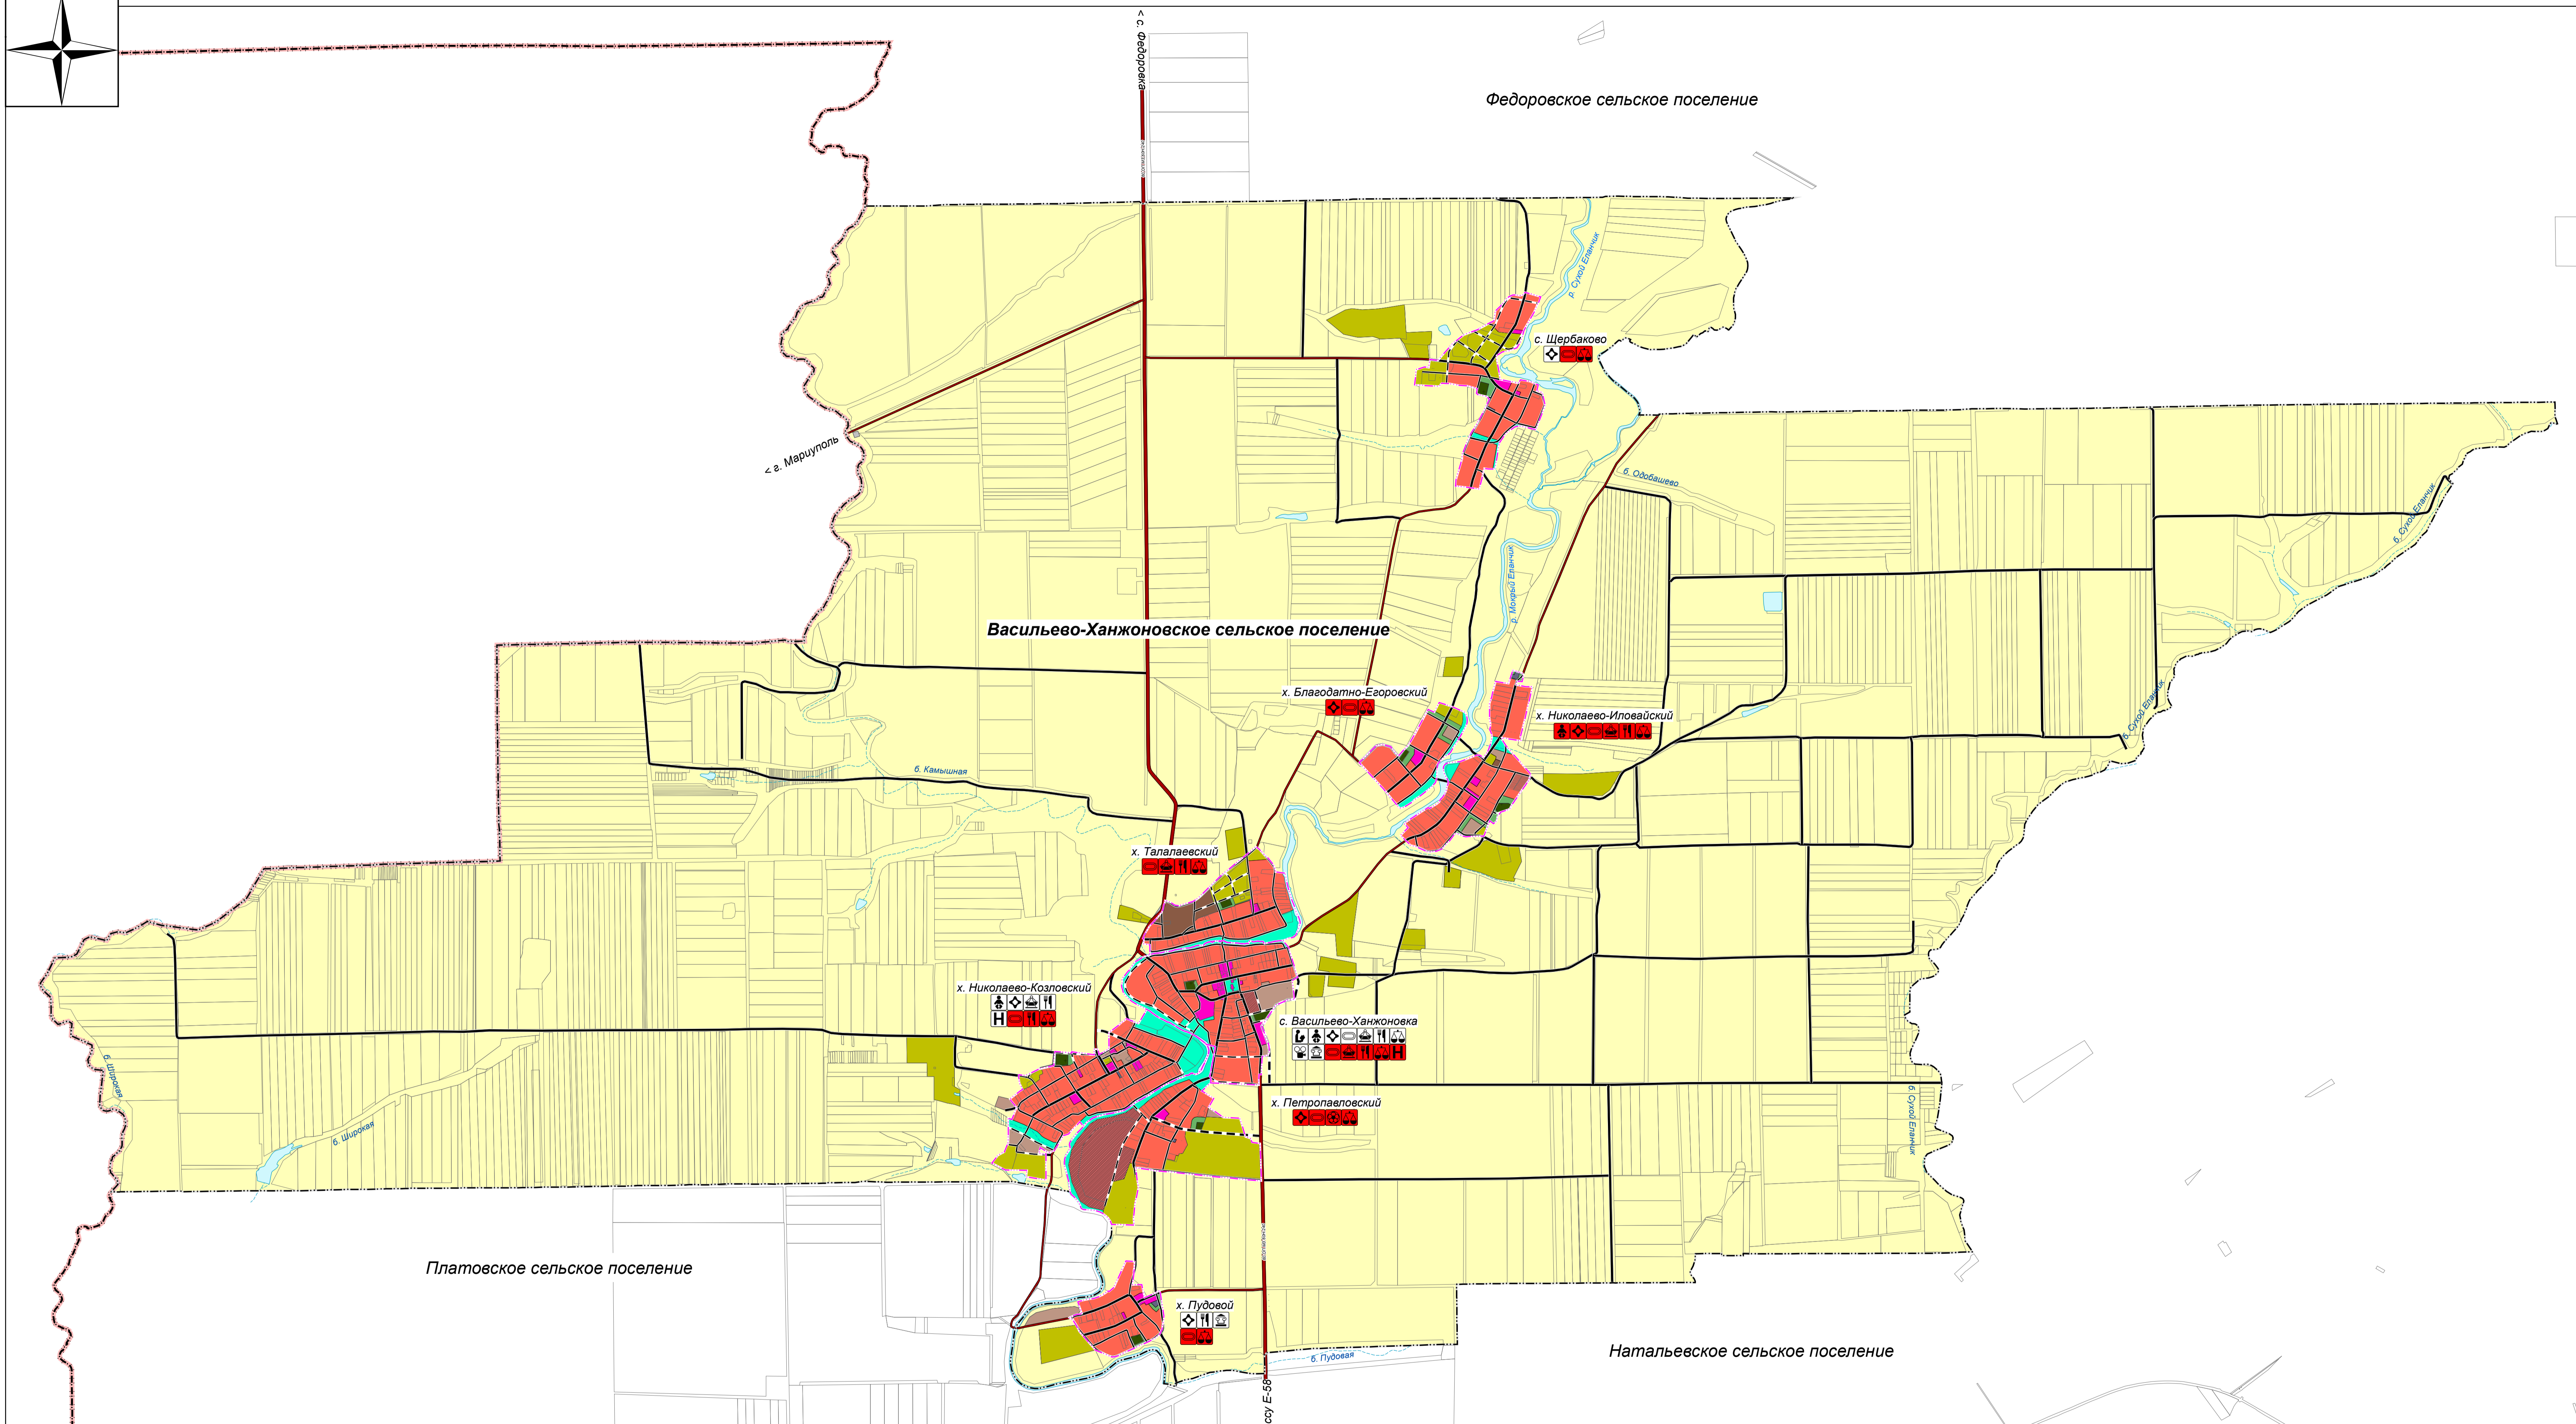


Карта функциональных зон Васильево-Ханжоновского сельского поселения М 1:25000

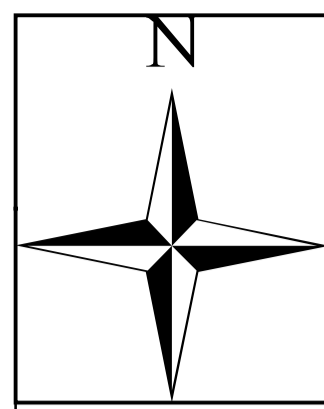

Условные обозначения

Границы субъектов Российской Федерации, муниципальных образований, населенных пунктов:

- | | | |
|---|---|---|
| — | — | Ростовской области |
| — | — | Неклиновского района |
| — | — | Васильево-Ханжоновского сельского поселения |
| — | — | Населенных пунктов |

Функциональные зоны:

- | | | |
|---|---|---|
| — | — | Жилая зона |
| — | — | Общественно-деловая зона |
| — | — | Производственная зона |
| — | — | Коммунально-складская зона |
| — | — | Зона инженерной и транспортной инфраструктуры |
| — | — | Зона сельскохозяйственного использования |
| — | — | Зона озелененных территорий общего пользования (лесопарки, парки, сады, скверы, бульвары, городские леса) |
| — | — | Зона отдыха |
| — | — | Зона кладбищ |
| — | — | Зона озелененных территорий специального назначения |

Земли по категориям:

- | | | |
|---|---|--|
| — | — | Земли населенных пунктов |
| — | — | Земли сельскохозяйственного назначения |
| — | — | Земли промышленности, энергетики, транспорта, связи, радиовещания, телевидения, информатики, земли для обеспечения космической деятельности, земли обороны, безопасности и земли иного специального назначения |
| — | — | Земли водного фонда |

						МК-120		
						Внесение изменений в Генеральный план Васильево-Ханжоновского сельского поселения Неклиновского района Ростовской области		
Изм.	Коп.уч.	Лист	№ док.	Подп.	Дата	Основные положения		
Разраб.	Проверил	Нач. отдела	Зав. группы	Н.контр.	ГИП	Стадия	Лист	Листов
						ГП	8	
						Карта функциональных зон Васильево-Ханжоновского сельского поселения М 1:25000		
						Область с ограниченной ответственностью "Датум Групп" с. Ростов-на-Дону		