


# Карта расположения существующих и строящихся объектов местного значения Васильево-Ханжоновского сельского поселения с отображением зон с особыми условиями использования территорий, территорий объектов культурного наследия М 1:25000

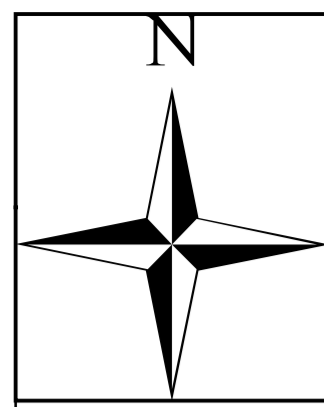

## Условные обозначения

Границы субъектов Российской Федерации, муниципальных образований, населенных пунктов:

- Ростовской области
- Неклиновского района
- Васильево-Ханжоновского сельского поселения
- Населенных пунктов


Объекты культурного наследия, границы их территорий:

- Границы территорий объектов культурного наследия
- Объект археологического наследия

## Зоны с особыми условиями использования территорий:

- Пограничная зона\*
- Пятикилометровая полоса местности вдоль Государственной границы
- Санитарно-защитная зона предприятий, сооружений и иных объектов
- Придорожные полосы автомобильных дорог
- Зона минимальных расстояний до магистральных или промышленных трубопроводов (газопроводов)
- Охранная зона трубопроводов (газопроводов)
- Охранная зона объектов электроэнергетики (объектов электросетевого хозяйства и объектов по производству электрической энергии)
- Охранная зона тепловых сетей
- Охранная зона канализационных сетей и сооружений
- Водоохранная зона
- Прибрежная защитная полоса
- Береговая полоса
- Зона затопления
- Зона подтопления
- Первый пояс зоны санитарной охраны источника водоснабжения

\* Согласно Приказу ФСБ от 19 июня 2018 г. N 282 на территории Васильево-Ханжоновского сельского поселения пограничная зона установлена в пределах границ поселения

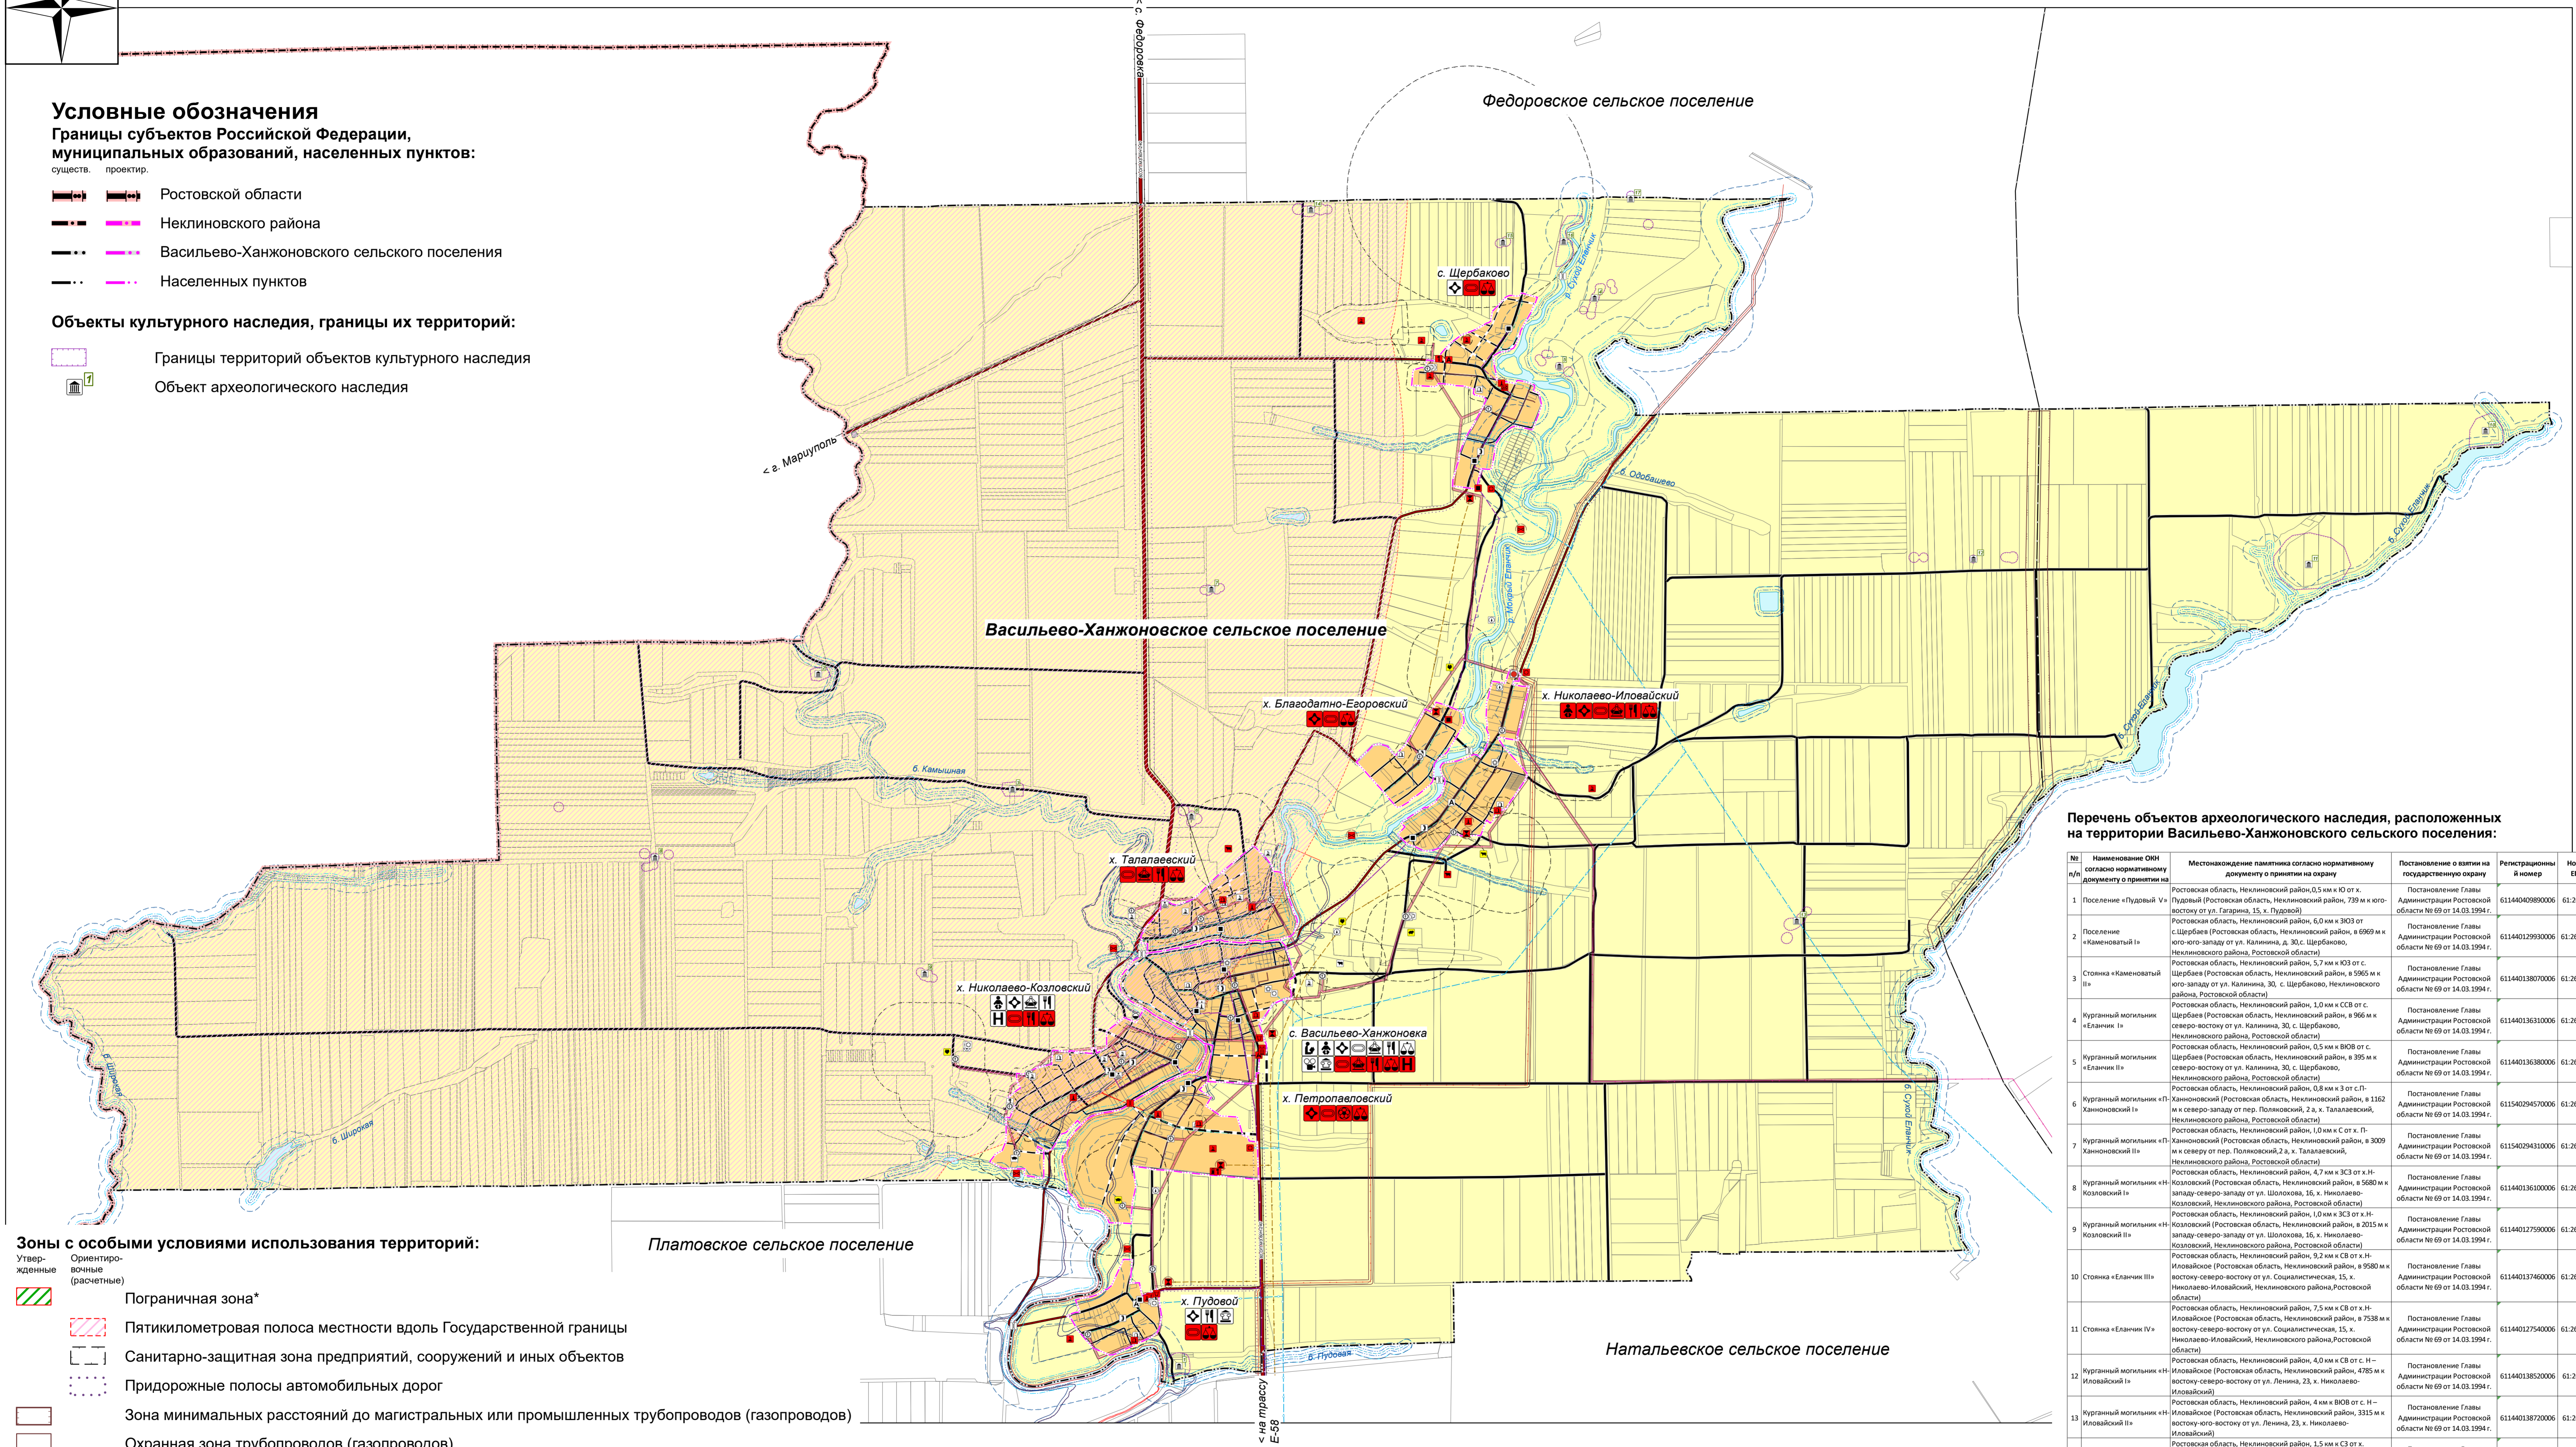

## Перечень объектов археологического наследия, расположенных на территории Васильево-Ханжоновского сельского поселения:

№ п/п	Наименование ОКН согласно нормативному документу о принятии на охрану	Местонахождение памятника согласно нормативному документу о принятии на охрану	Постановление о взытии на государственную охрану	Регистрационный номер	Номер ЕФРН
1	Поселение «Пудовый V»	Ростовская область, Неклиновский район, 0,5 км к Ю от с. Пудовый (Ростовская область, Неклиновский район, 739 м к юго-востоку от ул. Гагарина, 15, х. Пудовый)	Постановление Главы Администрации Ростовской области № 69 от 14.03.1994 г.	61144040980006	61-26-8-25
2	Поселение «Камышватый I»	Ростовская область, Неклиновский район, 6,0 км к ЮЗ от с. Щербакое (Ростовская область, Неклиновский район, в 696 м к юго-западу от ул. Калинина, д. 30, с. Щербакое, Неклиновского района, Ростовской области)	Постановление Главы Администрации Ростовской области № 69 от 14.03.1994 г.	61144012993006	61-26-8-553
3	Стонка «Камышватый II»	Ростовская область, Неклиновский район, 5,7 км к ЮЗ от с. Щербакое (Ростовская область, Неклиновский район, в 906 м к юго-западу от ул. Калинина, 30, с. Щербакое, Неклиновского района, Ростовской области)	Постановление Главы Администрации Ростовской области № 69 от 14.03.1994 г.	61144013807006	61-26-8-552
4	Курганный могильник «Еланчик I»	Ростовская область, Неклиновский район, 1,0 км к СВ от с. Щербакое (Ростовская область, Неклиновский район, в 966 м к северо-востоку от ул. Калинина, 30, с. Щербакое, Неклиновского района, Ростовской области)	Постановление Главы Администрации Ростовской области № 69 от 14.03.1994 г.	61144013631006	61-26-8-363
5	Курганный могильник «Еланчик II»	Ростовская область, Неклиновский район, 0,5 км к ЮВ от с. Щербакое (Ростовская область, Неклиновский район, в 956 м к северо-востоку от ул. Калинина, 30, с. Щербакое, Неклиновского района, Ростовской области)	Постановление Главы Администрации Ростовской области № 69 от 14.03.1994 г.	61144013638006	61-26-8-364
6	Курганный могильник «Ханжоновский I»	Ростовская область, Неклиновский район, 0,8 км к З от с. П-Ханжоновский (Ростовская область, Неклиновский район, в 1162 м к северо-западу от пер. Головицкий, 2 а, х. Талапалевский, Неклиновского района, Ростовской области)	Постановление Главы Администрации Ростовской области № 69 от 14.03.1994 г.	61154029457006	61-26-8-417
7	Курганный могильник «Ханжоновский II»	Ростовская область, Неклиновский район, 1,0 км к С от х. П-Ханжоновский (Ростовская область, Неклиновский район, в 309 м к северо-западу от пер. Головицкий, 2 а, х. Талапалевский, Неклиновского района, Ростовской области)	Постановление Главы Администрации Ростовской области № 69 от 14.03.1994 г.	61154029431006	61-26-8-415
8	Курганный могильник «Козловский I»	Ростовская область, Неклиновский район, 4,7 км к СВ от х. Н-Козловский (Ростовская область, Неклиновский район, в 5680 м к западу-северо-западу от ул. Шолохова, 16, х. Николаево-Козловский, Неклиновского района, Ростовской области)	Постановление Главы Администрации Ростовской области № 69 от 14.03.1994 г.	61144013610006	61-26-8-679
9	Курганный могильник «Козловский II»	Ростовская область, Неклиновский район, 1,0 км к СВ от х. Н-Козловский (Ростовская область, Неклиновский район, в 2015 м к западу-северо-западу от ул. Шолохова, 16, х. Николаево-Козловский, Неклиновского района, Ростовской области)	Постановление Главы Администрации Ростовской области № 69 от 14.03.1994 г.	61144012790006	61-26-8-413
10	Стонка «Еланчик III»	Ростовская область, Неклиновский район, 9,2 км к СВ от х. Н-Иловыйский (Ростовская область, Неклиновский район, в 9580 м к востоку-северо-востоку от ул. Социалистическая, 15, х. Николаево-Иловыйский, Неклиновского района, Ростовской области)	Постановление Главы Администрации Ростовской области № 69 от 14.03.1994 г.	61144013746006	61-26-8-587
11	Стонка «Еланчик IV»	Ростовская область, Неклиновский район, 7,5 км к СВ от х. Н-Иловыйский (Ростовская область, Неклиновский район, в 7538 м к востоку-северо-востоку от ул. Социалистическая, 15, х. Николаево-Иловыйский, Неклиновского района, Ростовской области)	Постановление Главы Администрации Ростовской области № 69 от 14.03.1994 г.	61144012754006	61-26-8-517
12	Курганный могильник «Иловый I»	Ростовская область, Неклиновский район, 4,0 км к СВ от х. Н-Иловыйский (Ростовская область, Неклиновский район, в 4785 м к востоку-северо-востоку от ул. Ленина, 23, х. Николаево-Иловыйский, Неклиновского района, Ростовской области)	Постановление Главы Администрации Ростовской области № 69 от 14.03.1994 г.	61144013852006	61-26-8-42
13	Курганный могильник «Иловый II»	Ростовская область, Неклиновский район, 4 км к ЮВ от с. Н-Иловыйский (Ростовская область, Неклиновский район, 3315 м к юго-востоку от ул. Ленина, 23, х. Николаево-Иловыйский, Неклиновского района, Ростовской области)	Постановление Главы Администрации Ростовской области № 69 от 14.03.1994 г.	61144013872006	61-26-8-58
14	Курганный могильник «Вербица»	Ростовская область, Неклиновский район, 1,5 км к СВ от х. Щербакое (Ростовская область, Неклиновский район, в 2660 м к северо-западу от ул. Калинина, 30, с. Щербакое, Неклиновского района, Ростовской области)	Постановление Главы Администрации Ростовской области № 69 от 14.03.1994 г.	61144014725006	61-26-8-288
15	Курганный могильник «Щербакое»	Ростовская область, Неклиновский район, 1,1 км к С от х. Щербакое (Ростовская область, Неклиновский район, в 1413 м к северо-северо-западу от ул. Калинина, 30, с. Щербакое, Неклиновского района, Ростовской области)	Постановление Главы Администрации Ростовской области № 69 от 14.03.1994 г.	61144014934006	61-26-8-319
16	Стонка «Щербакое I»	Ростовская область, Неклиновский район, 1,5 км к СВ от с. Щербакое (Ростовская область, Неклиновский район, в 240 м к северо-северо-востоку от ул. Калинина, 30, с. Щербакое, Неклиновского района, Ростовской области)	Постановление Главы Администрации Ростовской области № 69 от 14.03.1994 г.	61144014978006	61-26-8-551
17	Курганный могильник «Никитин I»	Ростовская область, Неклиновский район, 1,5 км к ЮВ от х. Никитин (Ростовская область, Неклиновский район, в 1579 м к юго-востоку от ул. Никитина, №1А, х. Никитин, Неклиновского района, Ростовской области)	Постановление Главы Администрации Ростовской области № 69 от 14.03.1994 г.	61164043868006	61-26-8-635

Изм.					Коп.уч.					Лист № док.					Подг.					Дата					МК-120																			
Разраб.															Внесение изменений в Генеральный план Васильево-Ханжоновского сельского поселения Неклиновского района Ростовской области															Стадия					Лист					Листов				
Проверил															Материалы по обоснованию															ГП					9									
Нач отдела															Карта расположения существующих и строящихся объектов местного значения Васильево-Ханжоновского сельского поселения с отображением зон с особыми условиями использования территорий, территорий объектов культурного наследия. М 1:25000															Область с ограниченной ответственностью					"Датум Групп"									
Зав. группы	
Н.Юстр.	
ГУП	