


# Карта планируемого размещения объектов местного значения населенного пункта с. Щербаково М 1:5000

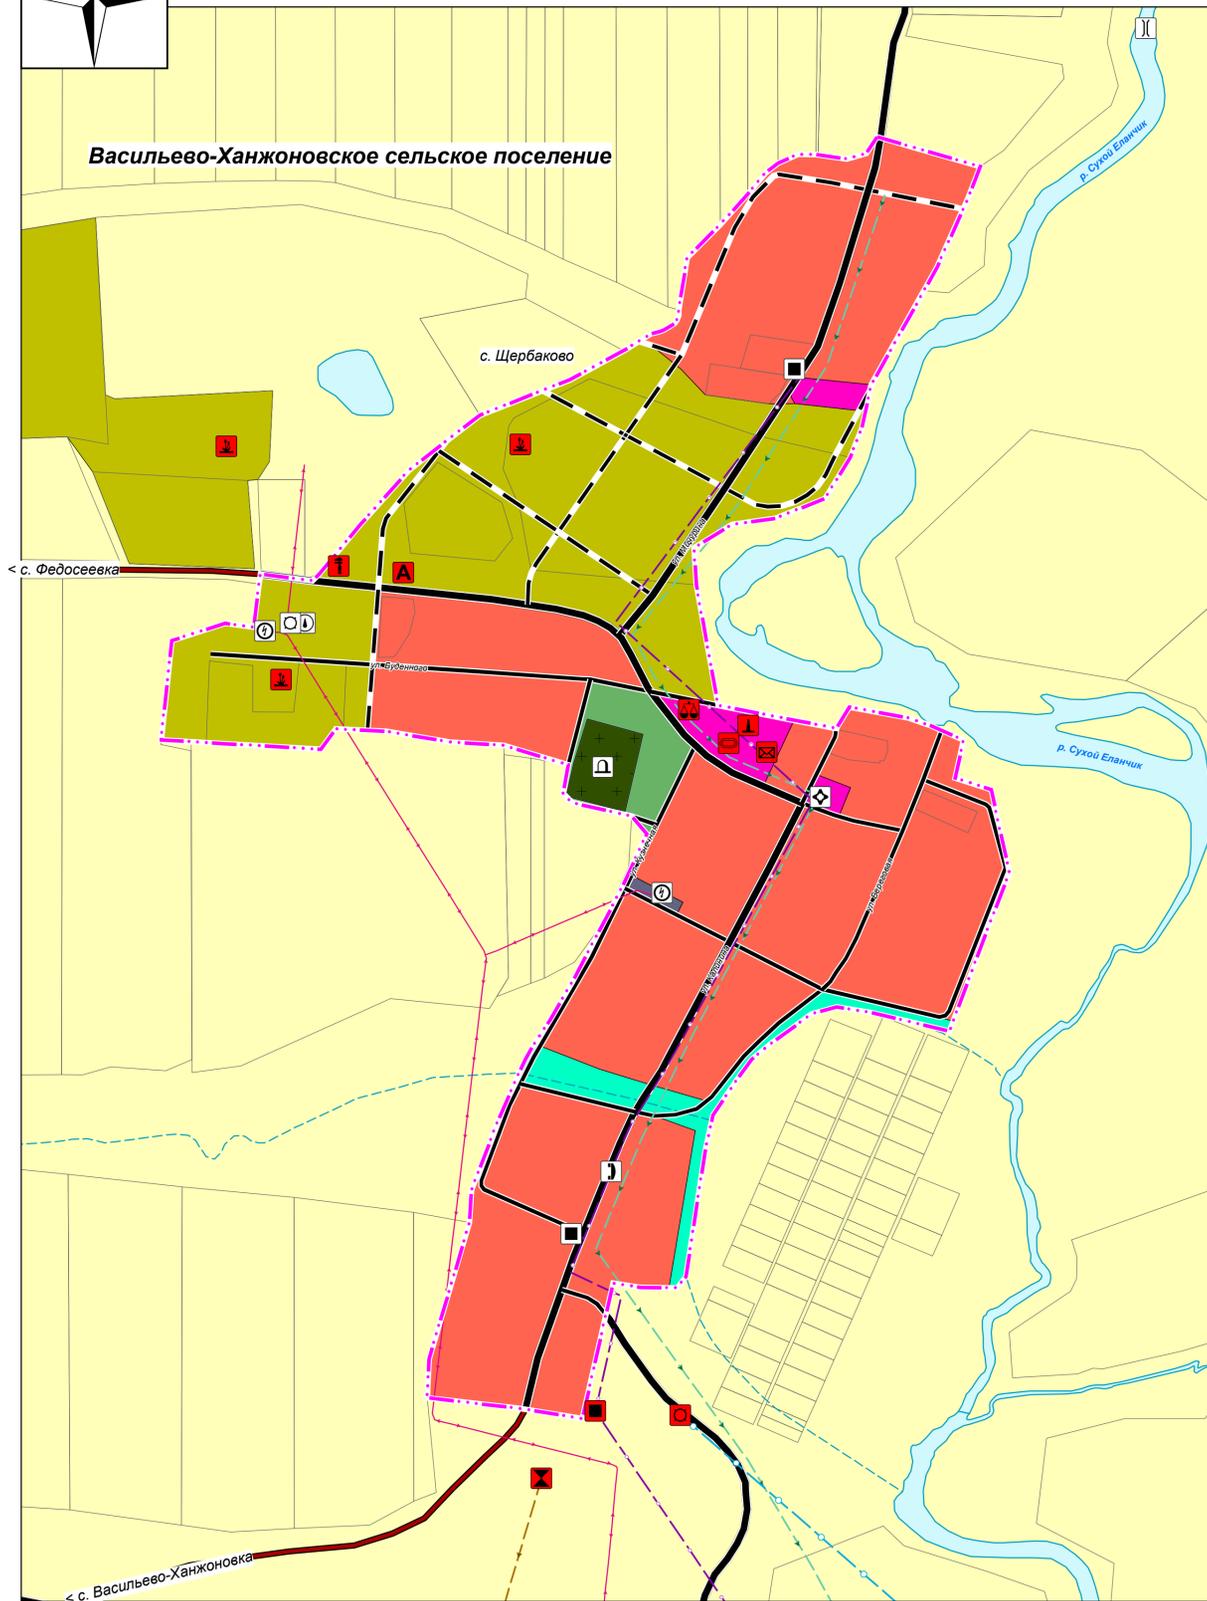

## Условные обозначения

Границы субъектов Российской Федерации, муниципальных образований, населенных пунктов:

- существ. проектир.
- Васильево-Ханжоновского сельского поселения
  - с. Щербаково

## Функциональные зоны:

- Жилая зона
- Общественно-деловая зона
- Производственная зона
- Коммунально-складская зона
- Зона инженерной и транспортной инфраструктуры
- Зона сельскохозяйственного использования
- Зона озелененных территорий общего пользования (лесопарки, парки, сады, скверы, бульвары, городские леса)
- Зона отдыха
- Зона кладбищ
- Зона озелененных территорий специального назначения

## Объекты социальной инфраструктуры, отдыха и туризма, санаторно-курортного назначения:

- Спортивная площадка
- ФАП
- Многофункциональный мини-центр

## Предприятия промышленности, сельского и лесного хозяйства, объекты утилизации и переработки отходов производства и потребления:

- Предприятие растениеводства, теплицы

## Объекты трубопроводного транспорта и инженерной инфраструктуры:

- существ. проектир.
- Линии электропередачи 10 кВ
  - Трансформаторная подстанция
  - Газопровод распределительный среднего давления
  - ГРП
  - Котельная
  - Сети водоснабжения
  - Водонапорная башня
  - Артезианская скважина
  - Канализация напорная
  - Канализация дождевая самотечная закрытая
  - Канализационная насосная станция (КНС)
  - Почта
  - Иной объект связи

## Объекты транспортной инфраструктуры:

- Автомобильные дороги регионального или межмуниципального значения
- Автомобильные дороги местного значения
- Главная улица
- Улица в жилой застройке
- Поселковая дорога
- СТО
- Остановочный пункт

## Иные объекты местного значения:

- Кладбище

						МК-120		
						Внесение изменений в Генеральный план Васильево-Ханжоновского сельского поселения Неклиновского района Ростовской области		
Изм.	Коп.уч.	Лист	№ док.	Подп.	Дата	Основные положения		
Разраб.						Стдия	Лист	Листов
Проверил						ГП	6	
Нач.отдела						Общество с ограниченной ответственностью "Датум Групп" г. Ростов-на-Дону		
Зав.группы						Карта планируемого размещения объектов местного значения населенного пункта с. Щербаково М 1:5000		
Н.контр.								
ГИП								