


Карта границ территориальных зон населенного пункта х. Пудовой М 1:5000

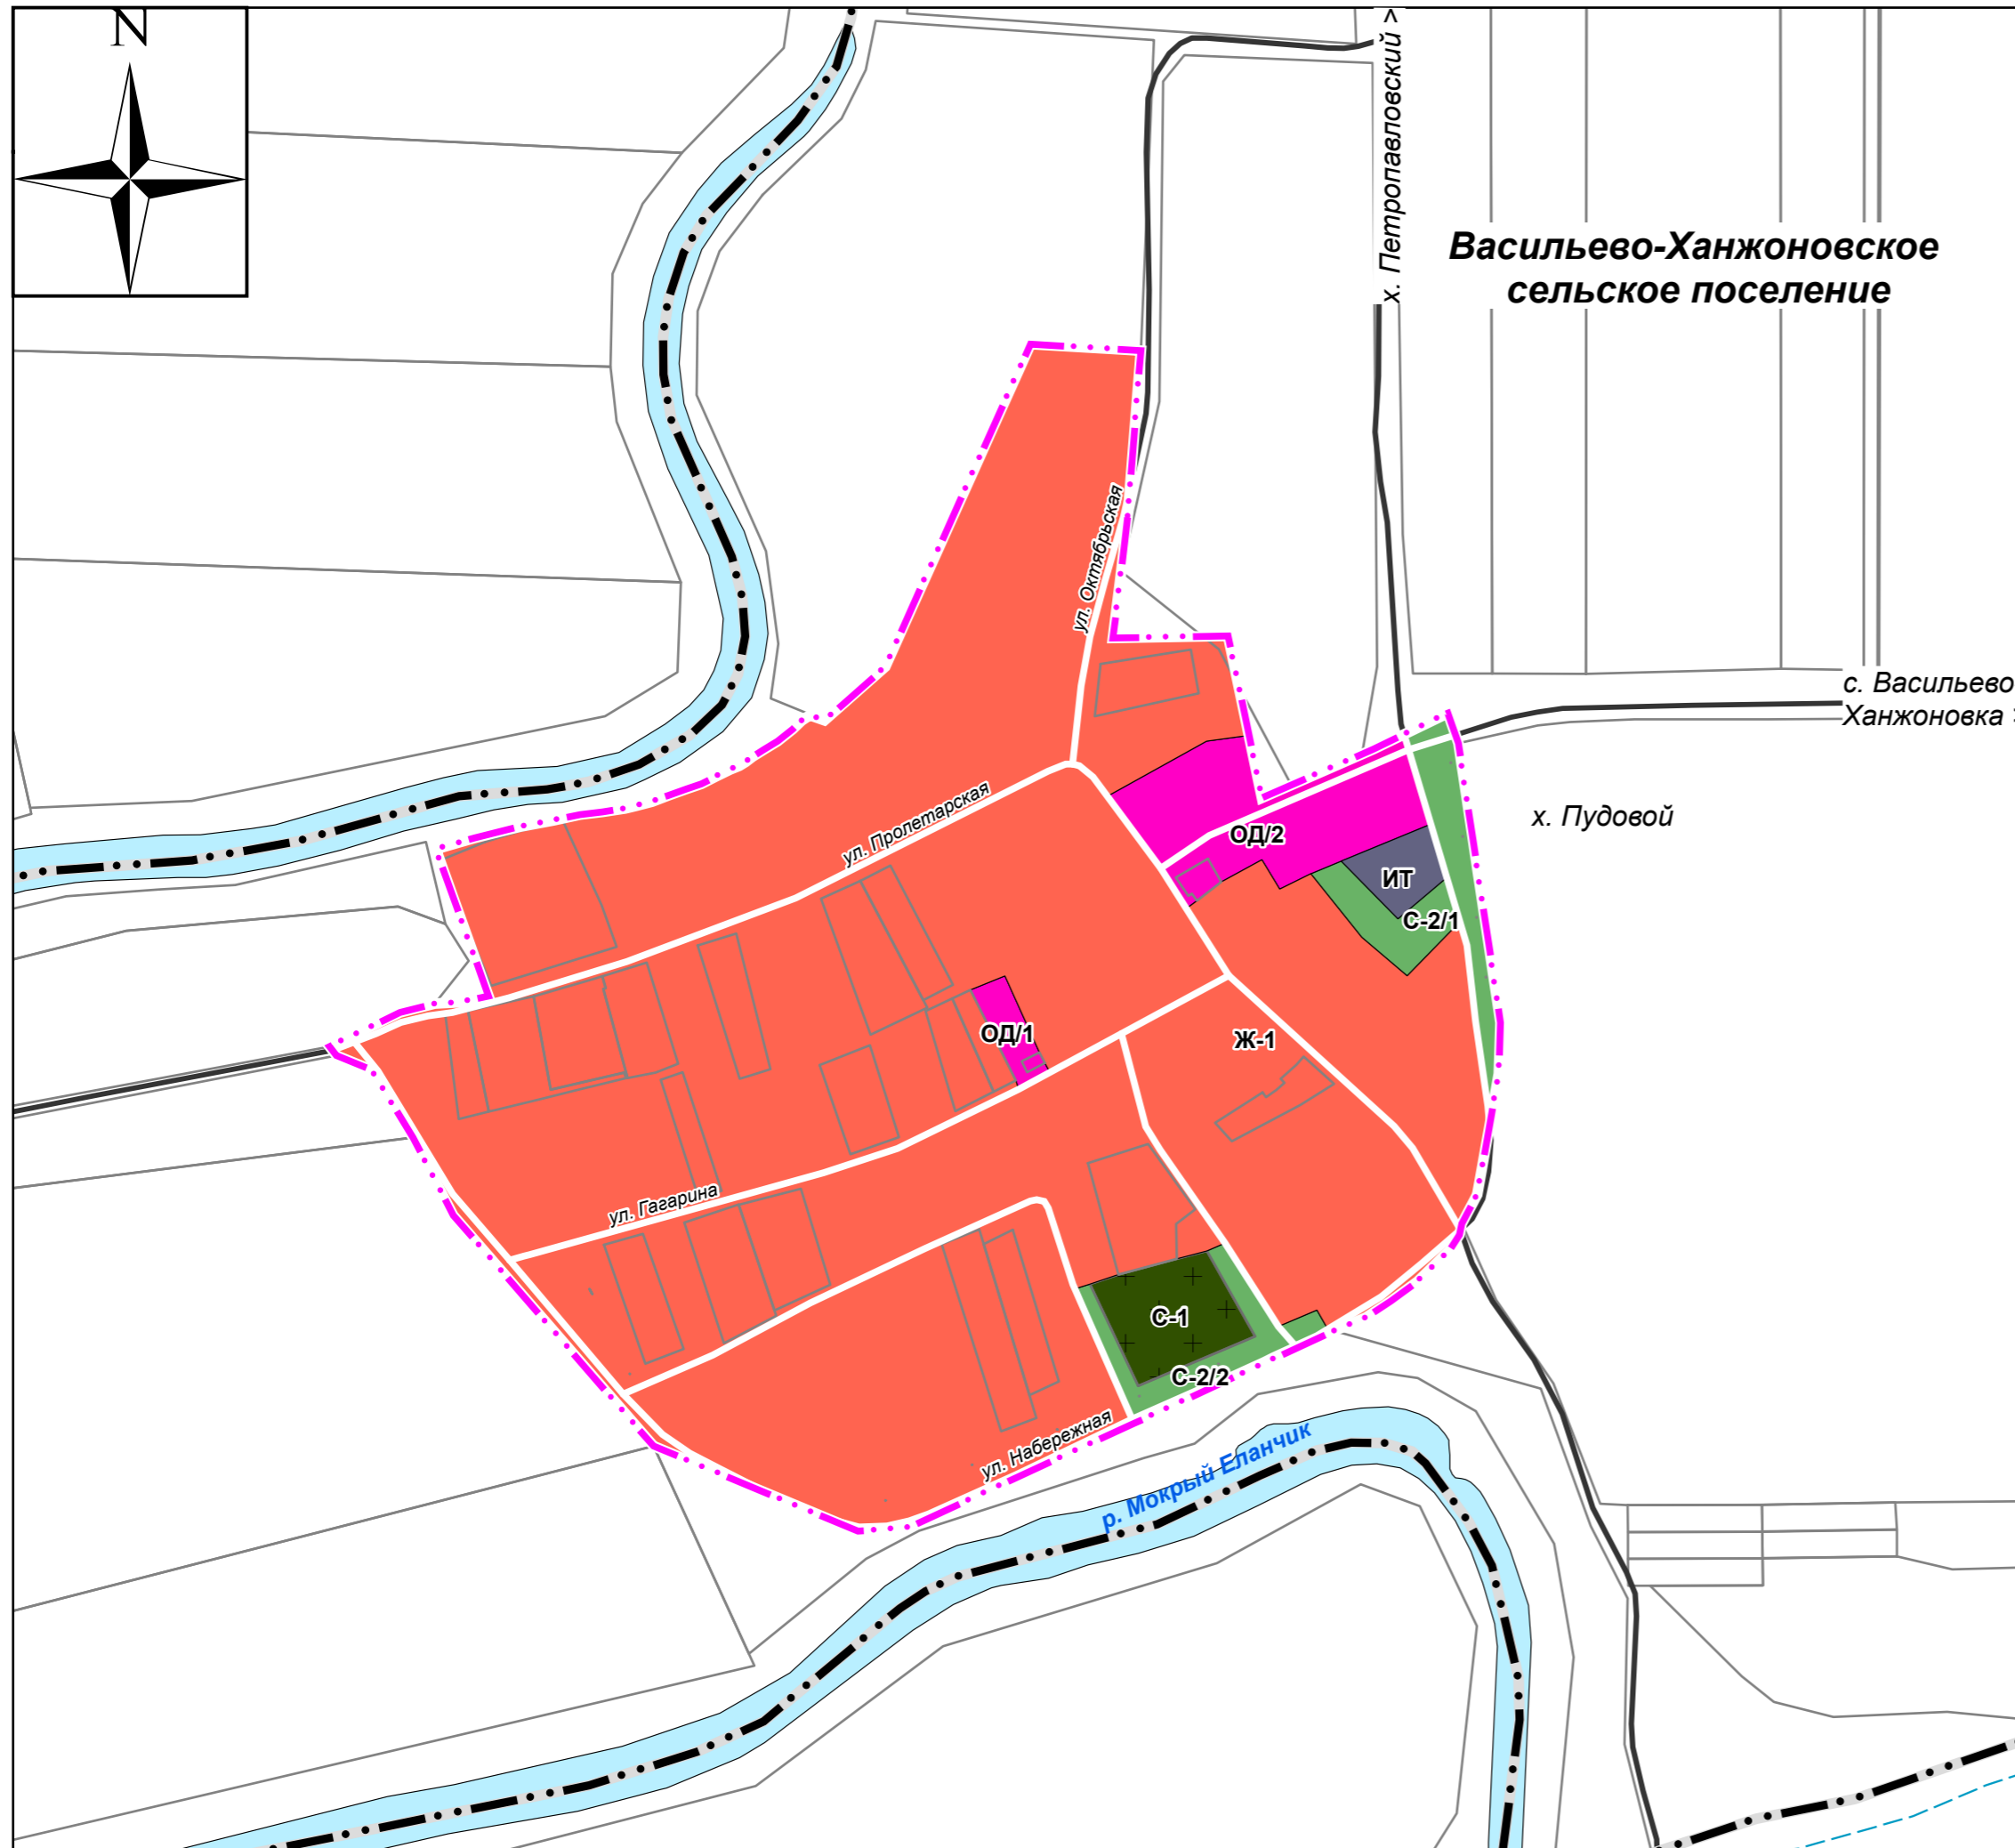

Условные обозначения

Границы субъектов Российской Федерации, муниципальных образований, населенных пунктов:

- Васильево-Ханжоновского сельского поселения
- х. Пудовой

Территориальные зоны:

- Ж-1 - Зона застройки индивидуальными жилыми домами
- ОД - Зона общественно-деловой застройки
- ИТ - Зона инженерной и транспортной инфраструктуры
- С-1 - Зона кладбищ
- С-2 - Зона насаждений специального назначения

							МК-120			
							Внесение изменений в Правила землепользования и застройки Васильево-Ханжоновского сельского поселения Неклиновского района Ростовской области			
Изм.	Кол.уч.	Лист	№ док.	Подп.	Дата			Стадия	Лист	Листов
Разраб.								ПЗЗ	2	
Проверил										
Нач.отдела										
Зав.группы								Общество с ограниченной ответственностью «Датум Групп» г. Ростов-на-Дону		
Н.контр.										
ГИП										
							Карта границ территориальных зон населенного пункта х. Пудовой М 1:5000			