
Карта границ территориальных зон населенных пунктов х. Благодатно-Егоровский и х. Николаево-Иловайский М 1:5000

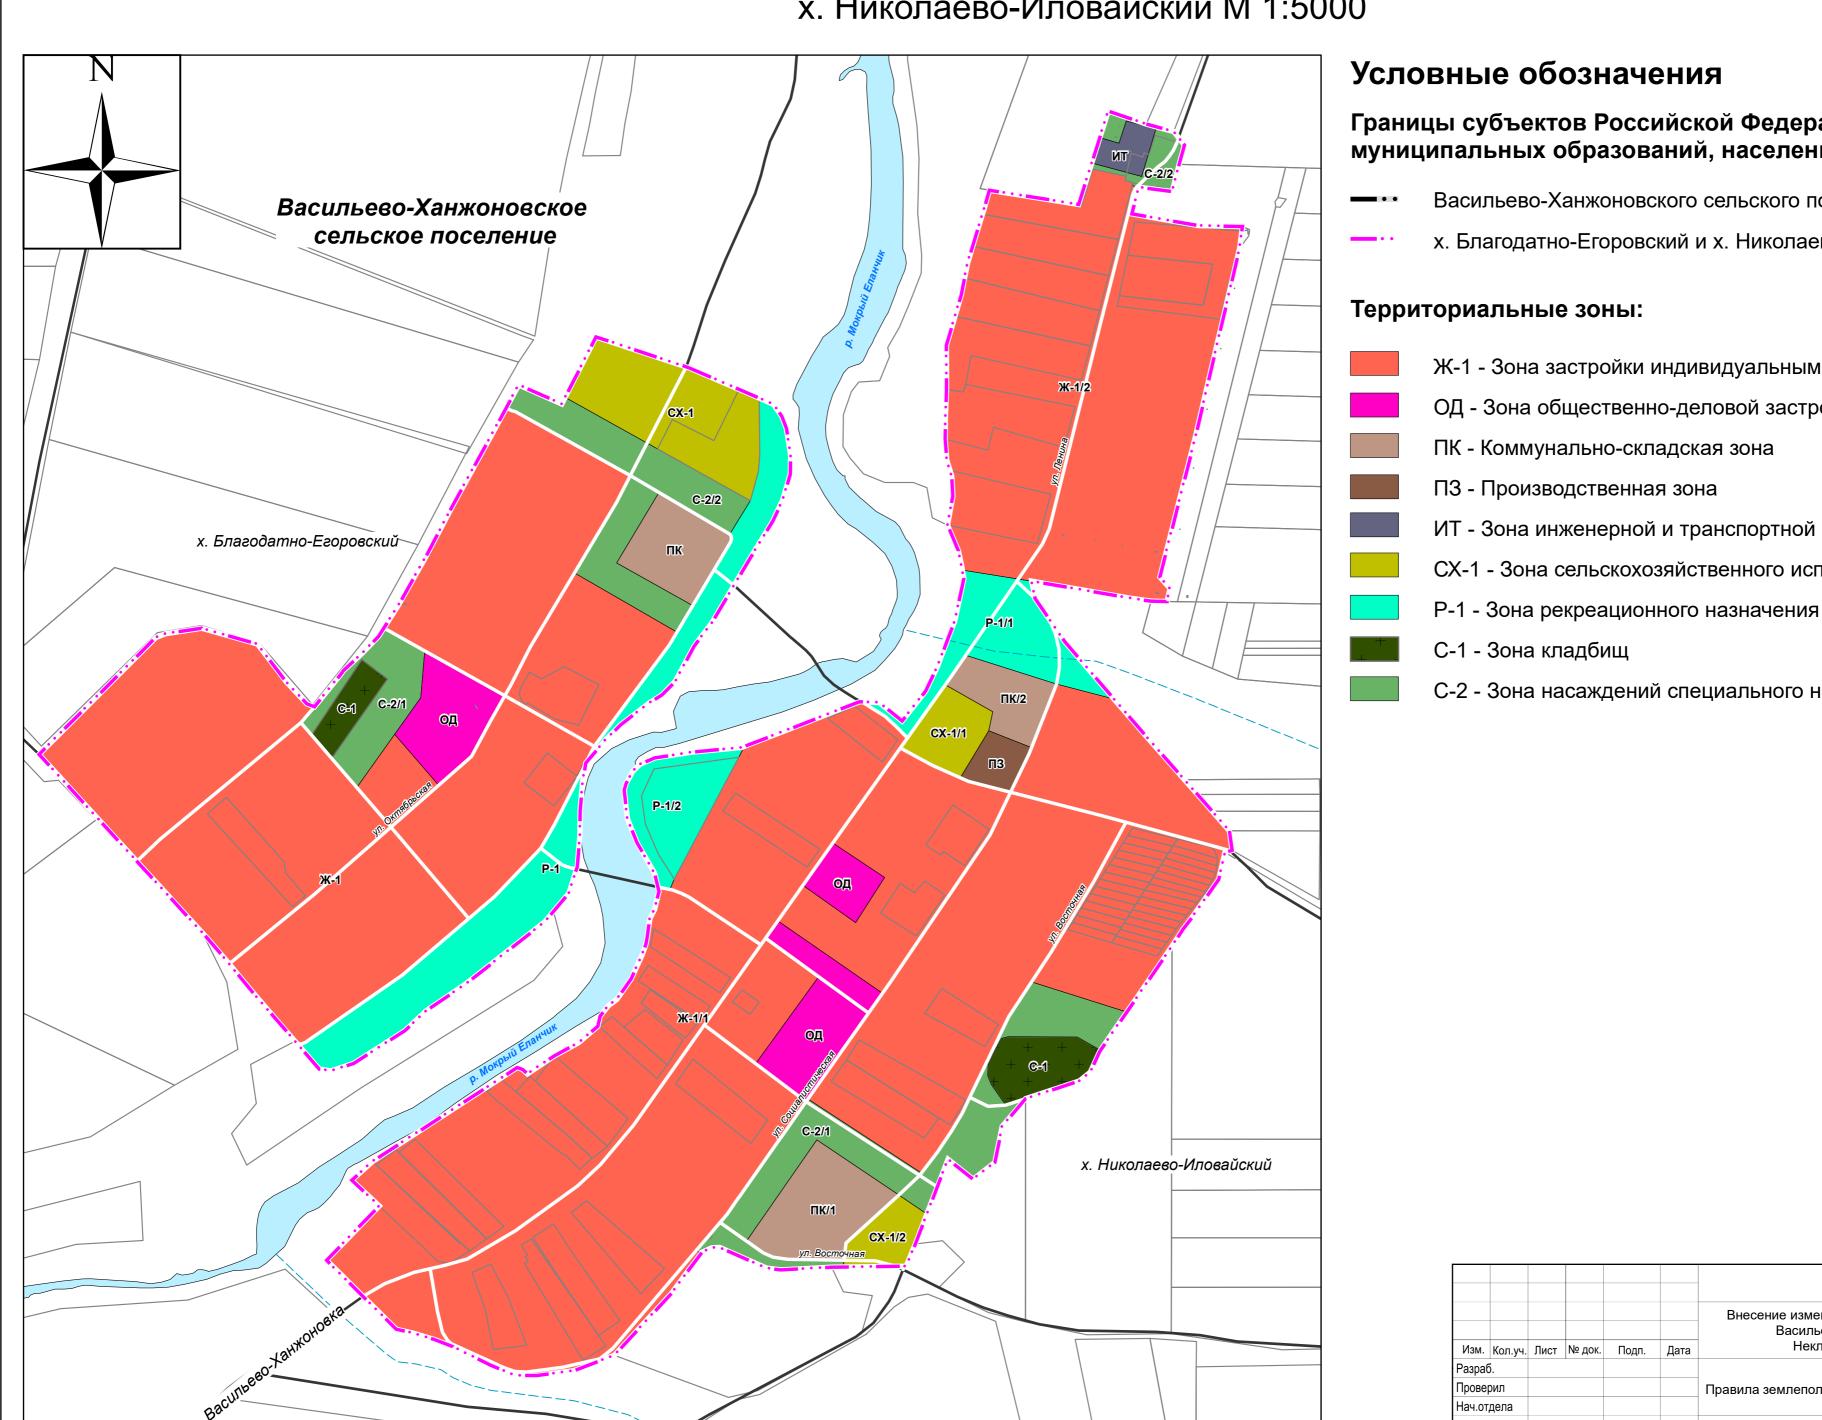

Границы субъектов Российской Федерации, муниципальных образований, населенных пунктов:

- Васильево-Ханжоновского сельского поселения
- х. Благодатно-Егоровский и х. Николаево-Иловайский
 - Ж-1 Зона застройки индивидуальными жилыми домами
 - ОД Зона общественно-деловой застройки

 - ИТ Зона инженерной и транспортной инфраструктуры
 - СХ-1 Зона сельскохозяйственного использования

 - С-2 Зона насаждений специального назначения

						MK-120			
						Внесение изменений в Правила земле Васильево-Ханжоновского сел	льского поселения		
∕1зм.	Кол.уч.	Лист	№ док.	Подп.	Дата	Неклиновского района Ростовской области			
азраб.							Стадия	Лист	Листов
роверил						Правила землепользования и застройки	П33	E	
ач.отдела							1133	5	
ав.группы						Карта границ территориальных зон населенных	Общество с ограниченной ответственносты		
.контр.						пунктов х. Благодатно-Егоровский и х. Николаево-Иловайский	«Датум Групп»		
ип						M 1:5000	г Ростор на Пону		