


# Карта зон с особыми условиями использования территории населенного пункта х. Пудовой М 1:5000

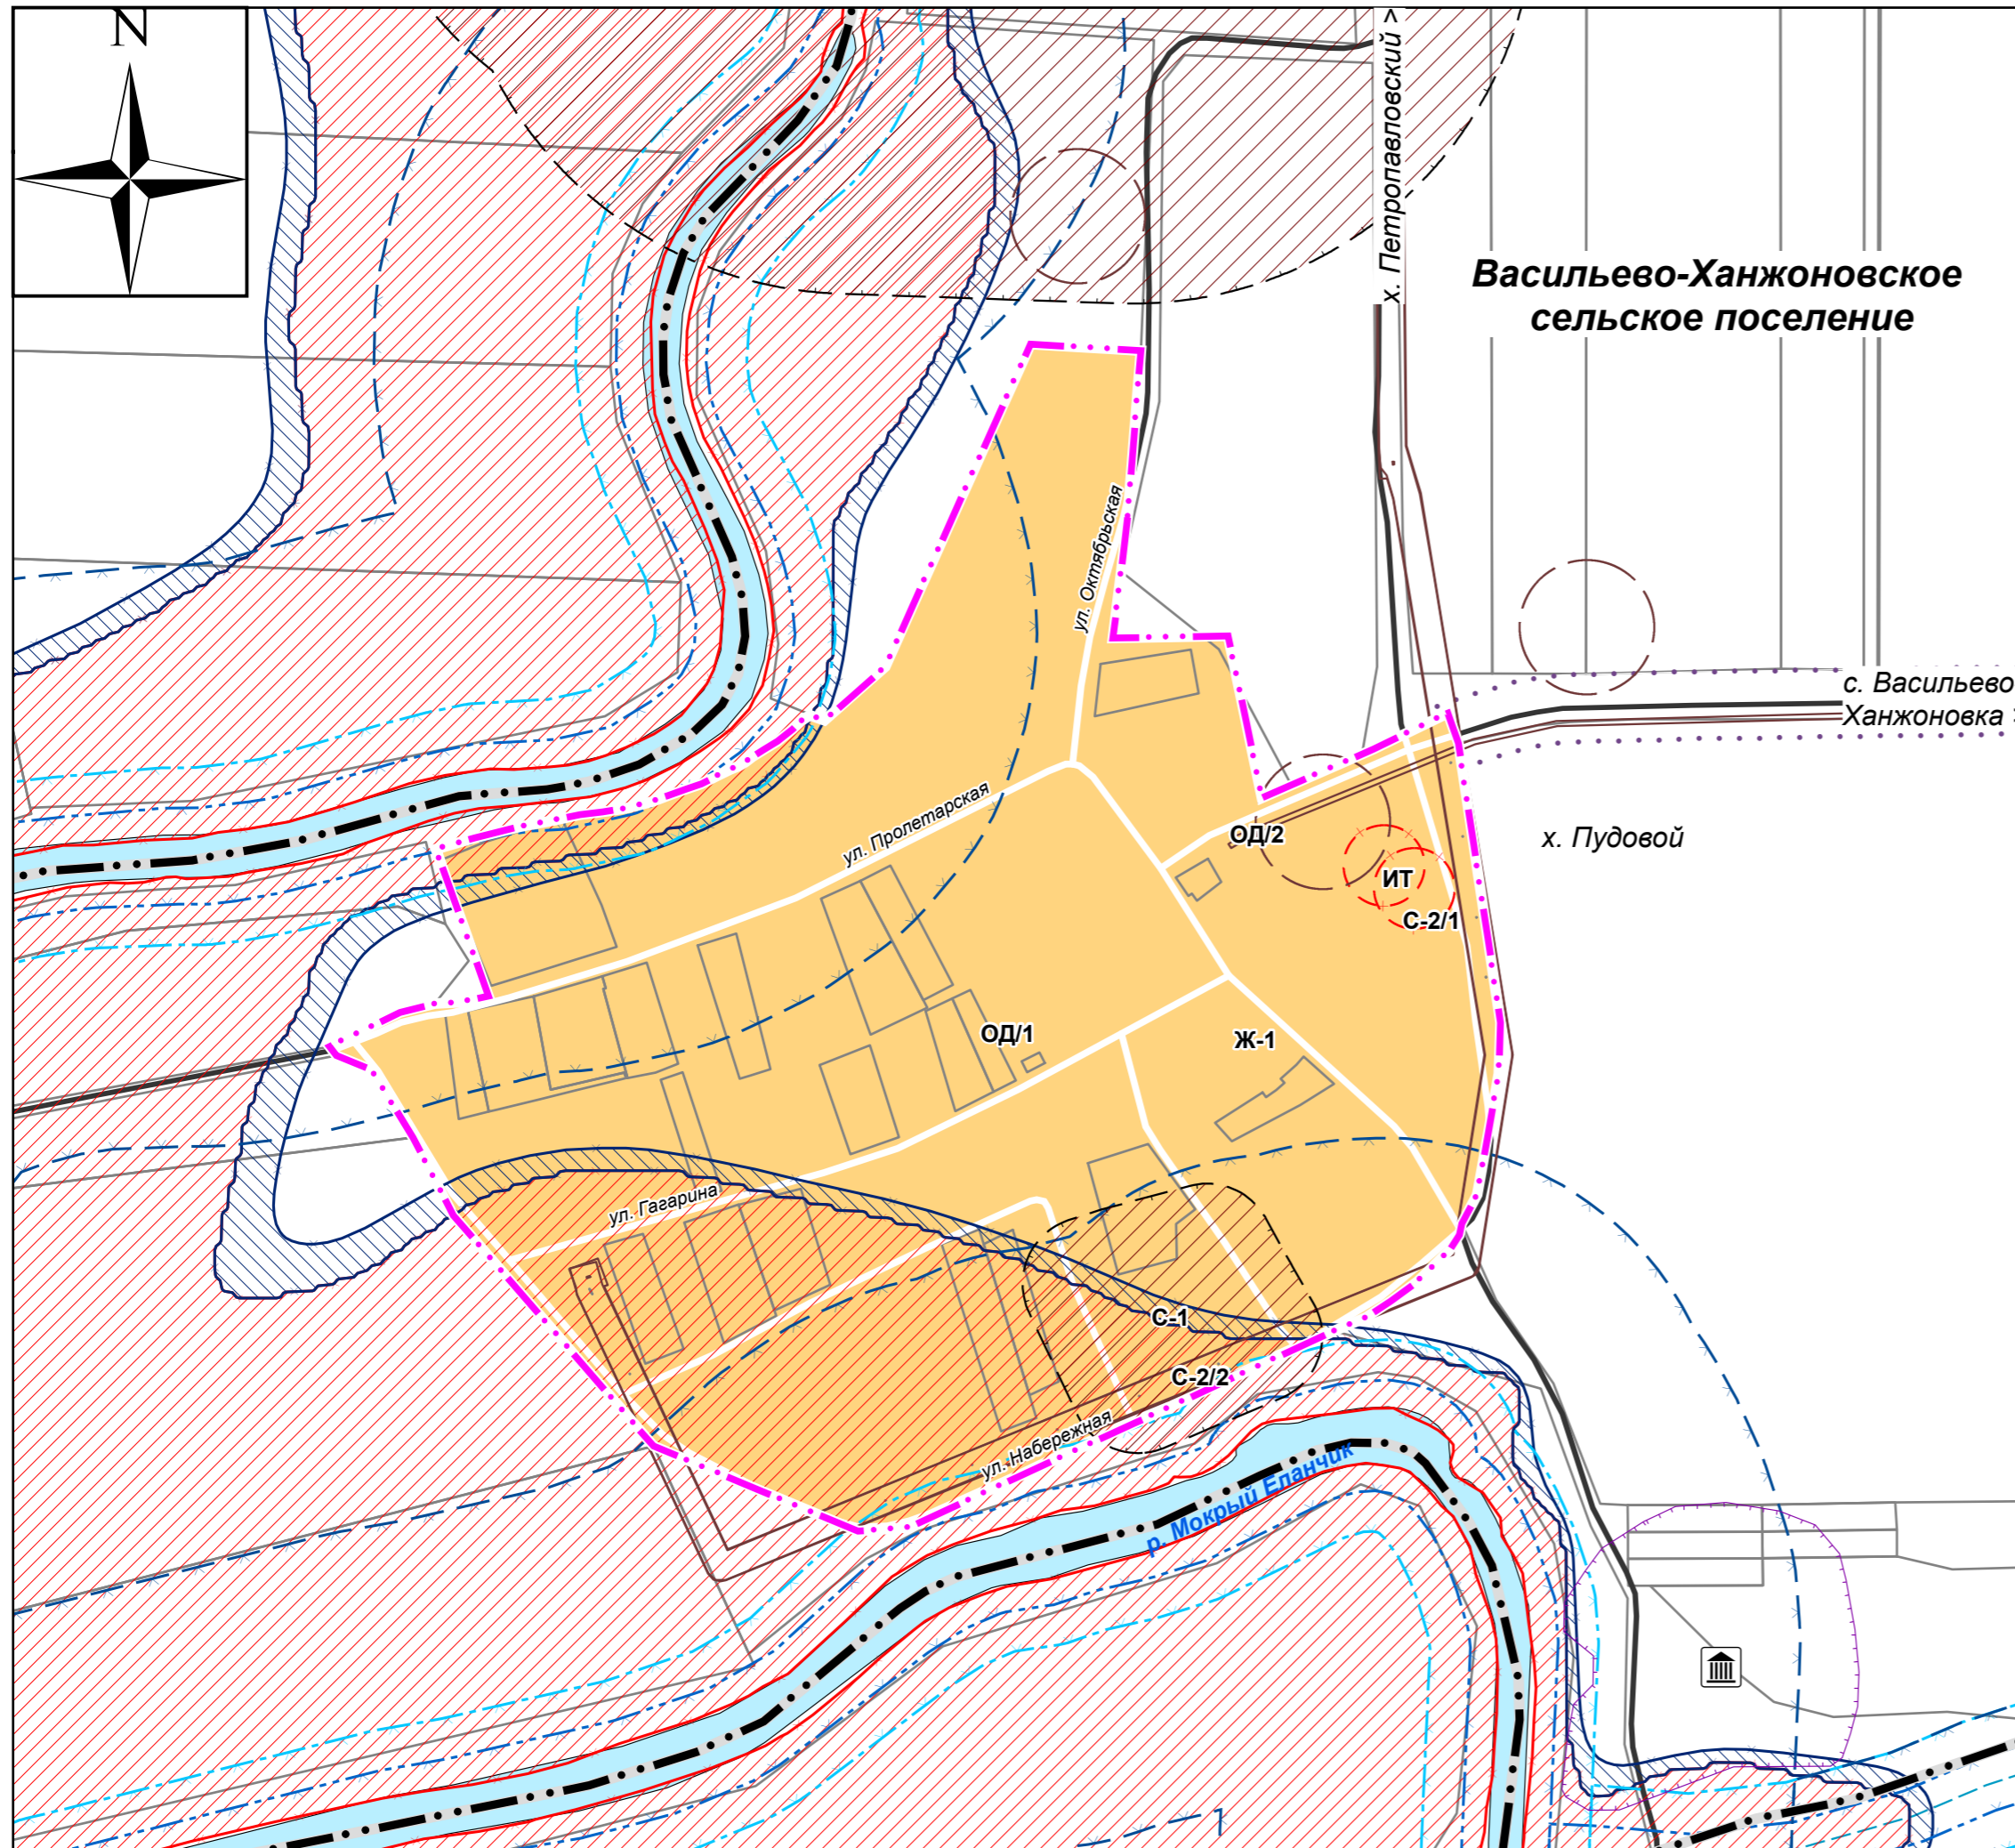

## Условные обозначения

### Границы субъектов Российской Федерации, муниципальных образований, населенных пунктов:

- Васильево-Ханжоновского сельского поселения
- х. Пудовой

### Зоны с особыми условиями использования территорий:

- |                  |                                 |  |
|------------------|---------------------------------|--|
| Утвержденные<br> | Ориентировочные (расчетные)<br> | Пограничная зона*  |
|                  |                                 | Санитарно-защитная зона предприятий, сооружений и иных объектов  |
|                  |                                 | Придорожные полосы автомобильных дорог   |
|                  |                                 | Охранная зона трубопроводов (газопроводов)   |
|                  |                                 | Охранная зона объектов электроэнергетики (объектов электросетевого хозяйства и объектов по производству электрической энергии) |
|                  |                                 | Охранная зона тепловых сетей   |
|                  |                                 | Охранная зона канализационных сетей и сооружений   |
|                  |                                 | Водоохранная зона  |
|                  |                                 | Прибрежная защитная полоса   |
|                  |                                 | Береговая полоса   |
|                  |                                 | Зона затопления  |
|                  |                                 | Зона подтопления   |
|                  |                                 | Первый пояс зоны санитарной охраны источника водоснабжения   |

\* Согласно Приказу ФСБ от 19 июня 2018 г. N 282 на территории Васильево-Ханжоновского сельского поселения пограничная зона установлена в пределах границ поселения

### Объекты культурного наследия, границы их территорий:

- Объекты археологического наследия
- Границы территорий объектов культурного наследия

						МК-120				
						Внесение изменений в Правила землепользования и застройки Васильево-Ханжоновского сельского поселения Неклиновского района Ростовской области				
Изм.	Кол.уч.	Лист	№ док.	Подп.	Дата	Правила землепользования и застройки	Стадия	Лист	Листов	
Разраб.							ПЗЗ	7		
Проверил							Общество с ограниченной ответственностью «Датум Групп» г. Ростов-на-Дону			
Нач.отдела										
Зав.группы										
Н.контр.						Карта зон с особыми условиями использования территории населенного пункта х. Пудовой М 1:5000				
ГИП										