


**Карта зон с особыми условиями использования территории населенных пунктов
с. Васильево-Ханжоновка и х. Талалаевский М 1:5000**

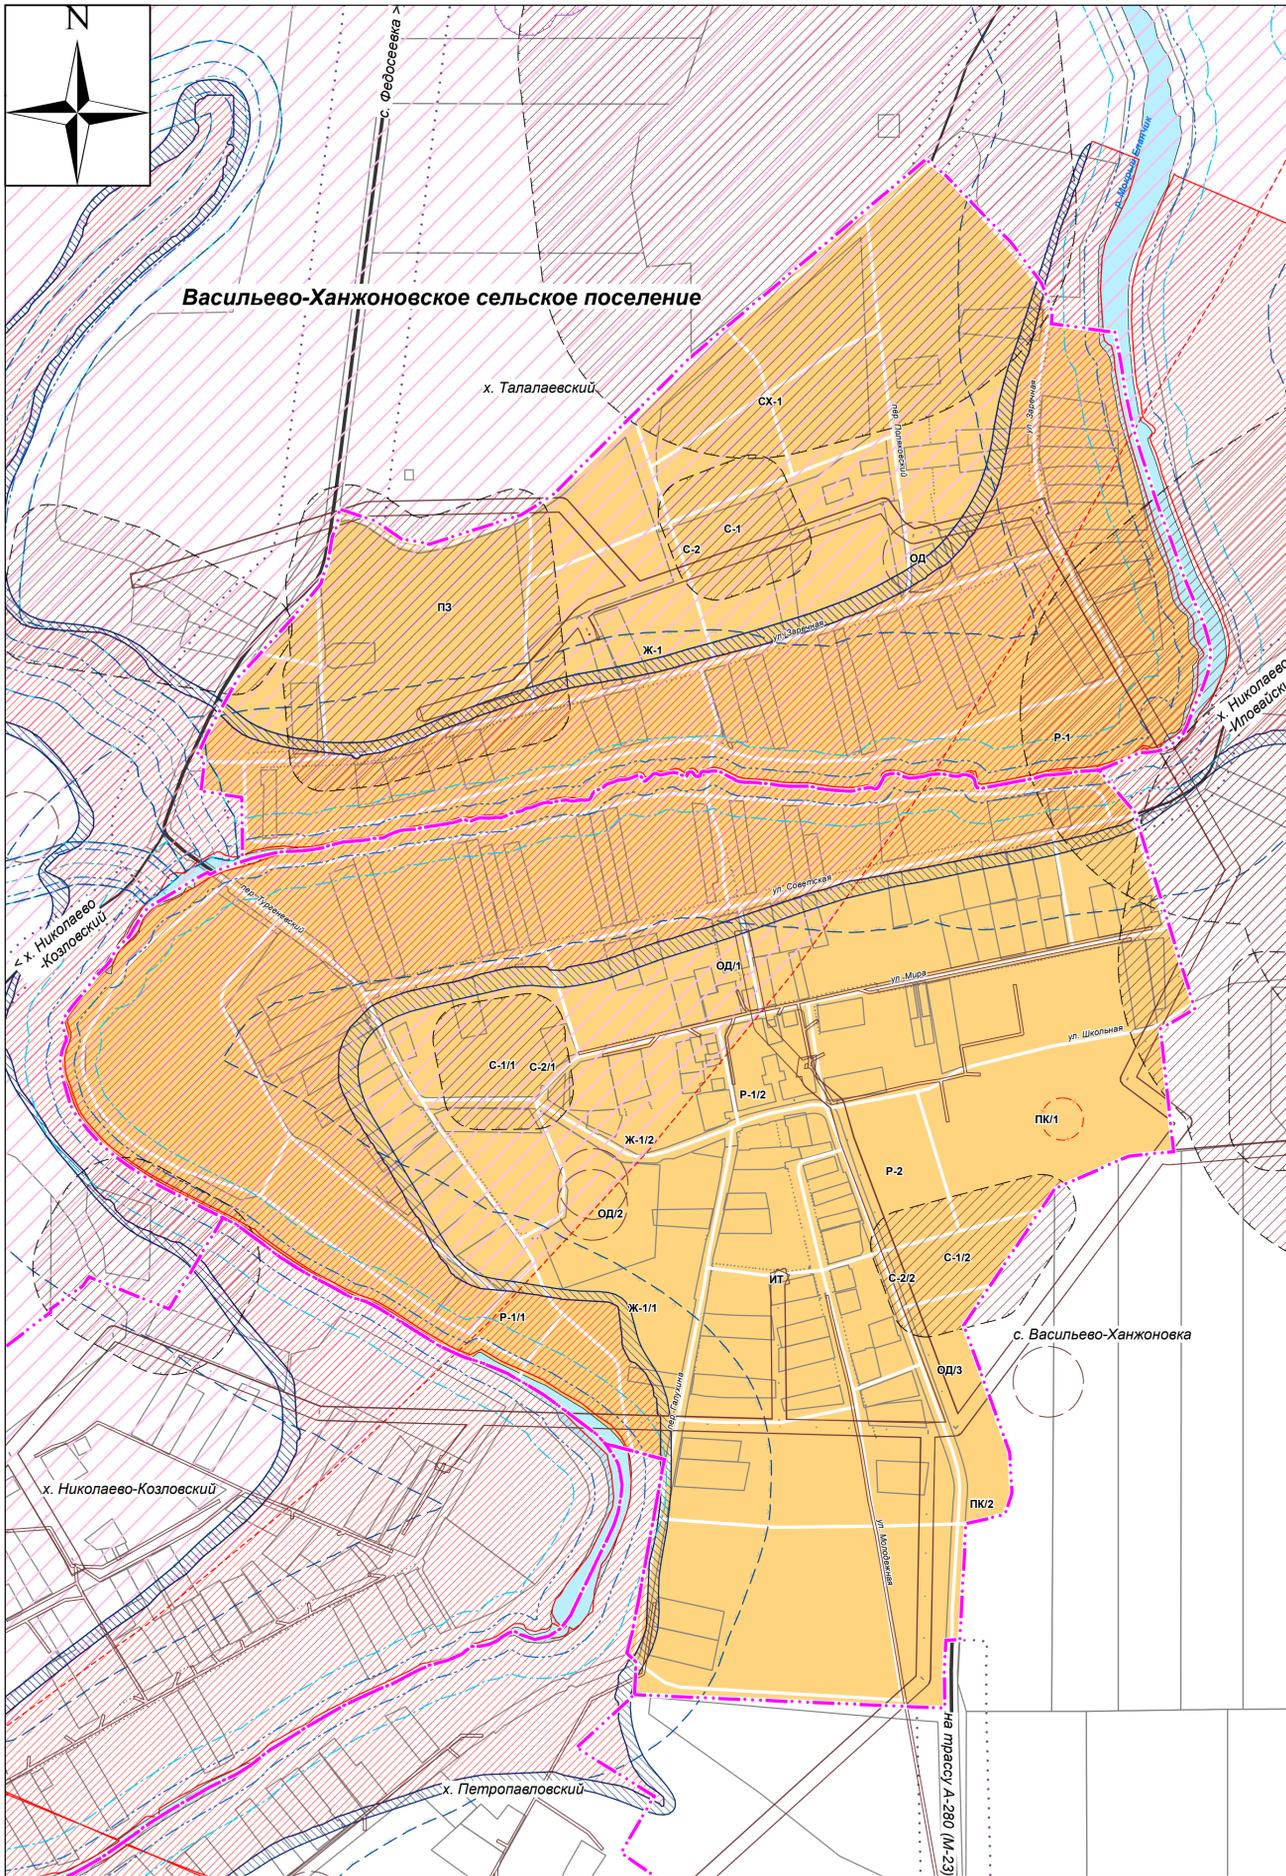

Условные обозначения

Границы субъектов Российской Федерации, муниципальных образований, населенных пунктов:

- Васильево-Ханжоновского сельского поселения
- - - с. Васильево-Ханжоновка и х. Талалаевский

Объекты культурного наследия, границы их территорий:

- 🏛️ Объекты культурного наследия
- ▭ Границы территорий объектов культурного наследия

Зоны с особыми условиями использования территорий:

- | | | |
|--------------|-----------------------------|--|
| Утвержденные | Ориентировочные (расчетные) | |
| | | Пограничная зона* |
| | | Пятикилометровая полоса местности вдоль Государственной границы |
| | | Санитарно-защитная зона предприятий, сооружений и иных объектов |
| | | Придорожные полосы автомобильных дорог |
| | | Охранная зона трубопроводов (газопроводов) |
| | | Охранная зона объектов электроэнергетики (объектов электросетевого хозяйства и объектов по производству электрической энергии) |
| | | Охранная зона тепловых сетей |
| | | Охранная зона канализационных сетей и сооружений |
| | | Водоохранная зона |
| | | Прибрежная защитная полоса |
| | | Береговая полоса |
| | | Зона затопления |
| | | Зона подтопления |
| | | Первый пояс зоны санитарной охраны источника водоснабжения |

* Согласно Приказу ФСБ от 19 июня 2018 г. N 282 на территории Васильево-Ханжоновского сельского поселения пограничная зона установлена в пределах границ поселения

						МК-120			
						Внесение изменений в Правила землепользования и застройки Васильево-Ханжоновского сельского поселения Неклиновского района Ростовской области			
Изм.	Коп.уч.	Лист	№ док.	Подп.	Дата	Правила землепользования и застройки	Стадия	Лист	Листов
Разраб.	Проверил	Нач.отдела	Зав.группы	Н.контр.	ГИП		ПЗЗ	9	
Карта зон с особыми условиями использования территории населенных пунктов с. Васильево-Ханжоновка и х. Талалаевский М 1:5000							Общество с ограниченной ответственностью «Датум Групп» г. Ростов-на-Дону		