







**ОПИСАНИЕ МЕСТОПОЛОЖЕНИЯ ГРАНИЦ**  
**село Щербаково Неклиновского района Ростовской области**  
**План границ объекта**

**Используемые условные знаки и обозначения:**

-  граница села Щербаково
-  характерная точка границы, сведения о которой позволяют однозначно определить ее на местности
-  границы земельных участков согласно ЕГРН
-  границы кадастровых кварталов согласно ЕГРН

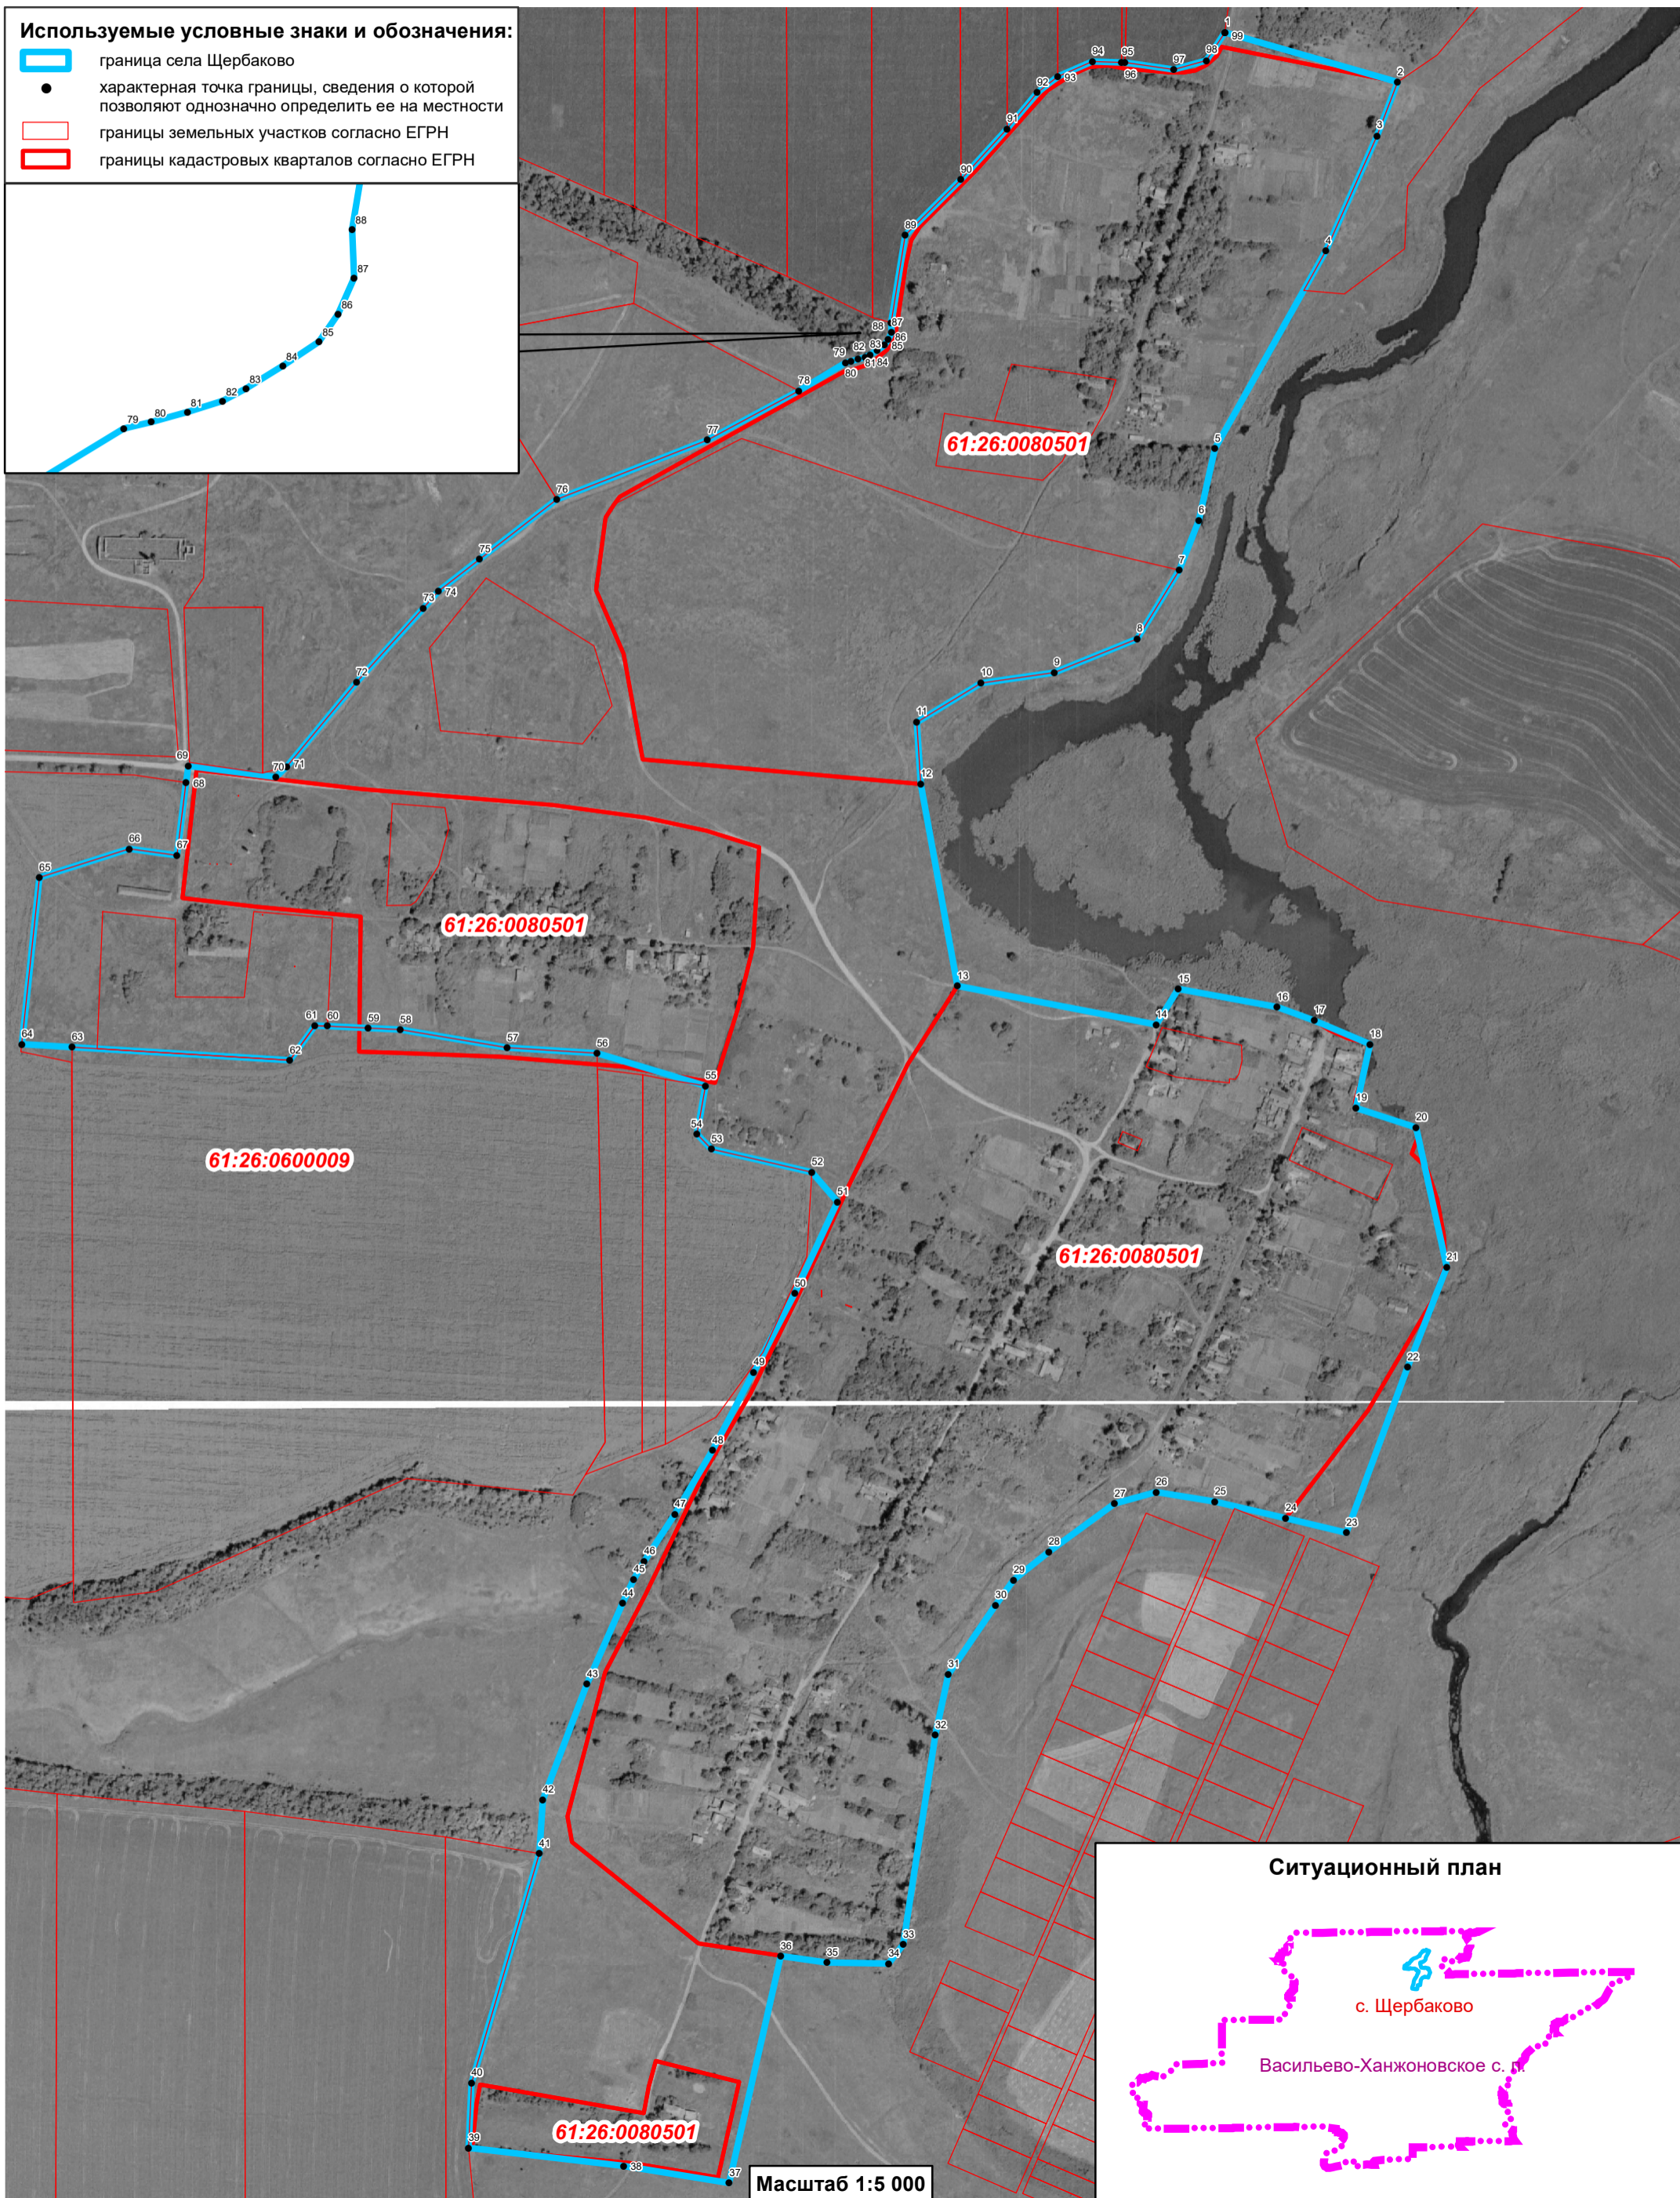

**Ситуационный план**

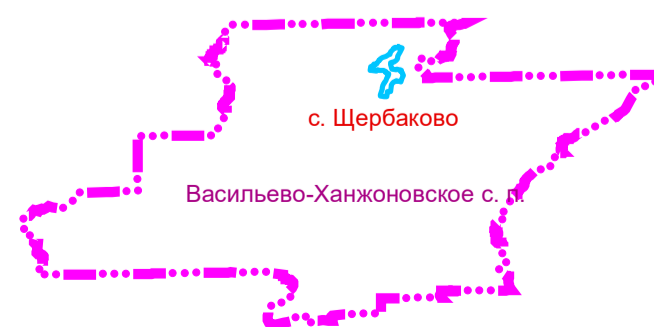

**Масштаб 1:5 000**

**ОПИСАНИЕ МЕСТОПОЛОЖЕНИЯ ГРАНИЦ**  
**Населенного пункта с. Щербаково Неклиновского района Ростовской области**

(наименование объекта, местоположение границ которого описано)

**Сведения о местоположении границ объекта**

**1. Система координат: МСК-61 зона 1**

**2. Сведения о характерных точках границ объекта**

| Обозначение характерных точек границ | Координаты, м |            | Метод определения координат характерной точки | Средняя квадратическая погрешность положения характерной точки (Mt), м | Описание обозначения точки на местности (при наличии) |
|--------------------------------------|---------------|------------|---|--|---|
|                                      | X             | Y          |   |  |   |
| 1                                    | 2             | 3          | 4   | 5  | 6   |
| 1                                    | 428100,57     | 1332644,05 | Картометрический метод                        | 1,00   | -   |
| 2                                    | 428058,50     | 1332789,91 | Картометрический метод                        | 1,00   | -   |
| 3                                    | 428013,60     | 1332772,62 | Картометрический метод                        | 1,00   | -   |
| 4                                    | 427916,35     | 1332729,13 | Картометрический метод                        | 1,00   | -   |
| 5                                    | 427749,85     | 1332635,63 | Картометрический метод                        | 1,00   | -   |
| 6                                    | 427689,18     | 1332622,23 | Картометрический метод                        | 1,00   | -   |
| 7                                    | 427647,16     | 1332605,67 | Картометрический метод                        | 1,00   | -   |
| 8                                    | 427589,20     | 1332570,25 | Картометрический метод                        | 1,00   | -   |
| 9                                    | 427561,03     | 1332500,22 | Картометрический метод                        | 1,00   | -   |
| 10                                   | 427552,18     | 1332438,24 | Картометрический метод                        | 1,00   | -   |
| 11                                   | 427519,17     | 1332384,31 | Картометрический метод                        | 1,00   | -   |
| 12                                   | 427466,85     | 1332387,53 | Картометрический метод                        | 1,00   | -   |
| 13                                   | 427296,50     | 1332418,58 | Картометрический метод                        | 1,00   | -   |
| 14                                   | 427263,99     | 1332586,02 | Картометрический метод                        | 1,00   | -   |
| 15                                   | 427294,24     | 1332604,64 | Картометрический метод                        | 1,00   | -   |
| 16                                   | 427278,75     | 1332688,04 | Картометрический метод                        | 1,00   | -   |
| 17                                   | 427267,70     | 1332719,50 | Картометрический метод                        | 1,00   | -   |

|    |           |            |                        |      |   |
|----|-----------|------------|------------------------|------|---|
| 18 | 427247,48 | 1332766,39 | Картометрический метод | 1,00 | - |
| 19 | 427193,85 | 1332754,52 | Картометрический метод | 1,00 | - |
| 20 | 427177,25 | 1332805,40 | Картометрический метод | 1,00 | - |
| 21 | 427059,52 | 1332831,29 | Картометрический метод | 1,00 | - |
| 22 | 426975,19 | 1332798,35 | Картометрический метод | 1,00 | - |
| 23 | 426835,62 | 1332746,42 | Картометрический метод | 1,00 | - |
| 24 | 426847,80 | 1332695,24 | Картометрический метод | 1,00 | - |
| 25 | 426861,80 | 1332635,72 | Картометрический метод | 1,00 | - |
| 26 | 426869,95 | 1332586,11 | Картометрический метод | 1,00 | - |
| 27 | 426860,05 | 1332551,09 | Картометрический метод | 1,00 | - |
| 28 | 426819,75 | 1332495,66 | Картометрический метод | 1,00 | - |
| 29 | 426795,85 | 1332465,89 | Картометрический метод | 1,00 | - |
| 30 | 426774,80 | 1332450,73 | Картометрический метод | 1,00 | - |
| 31 | 426716,45 | 1332411,04 | Картометрический метод | 1,00 | - |
| 32 | 426665,05 | 1332399,96 | Картометрический метод | 1,00 | - |
| 33 | 426488,50 | 1332372,93 | Картометрический метод | 1,00 | - |
| 34 | 426472,50 | 1332360,58 | Картометрический метод | 1,00 | - |
| 35 | 426473,25 | 1332308,26 | Картометрический метод | 1,00 | - |
| 36 | 426478,99 | 1332269,61 | Картометрический метод | 1,00 | - |
| 37 | 426287,60 | 1332226,10 | Картометрический метод | 1,00 | - |
| 38 | 426302,05 | 1332137,04 | Картометрический метод | 1,00 | - |
| 39 | 426317,08 | 1332006,21 | Картометрический метод | 1,00 | - |
| 40 | 426371,61 | 1332008,74 | Картометрический метод | 1,00 | - |
| 41 | 426564,98 | 1332066,05 | Картометрический метод | 1,00 | - |
| 42 | 426610,66 | 1332068,94 | Картометрический метод | 1,00 | - |

|    |           |            |                        |      |   |
|----|-----------|------------|------------------------|------|---|
| 43 | 426708,13 | 1332106,25 | Картометрический метод | 1,00 | - |
| 44 | 426776,39 | 1332136,25 | Картометрический метод | 1,00 | - |
| 45 | 426796,24 | 1332145,62 | Картометрический метод | 1,00 | - |
| 46 | 426811,48 | 1332154,19 | Картометрический метод | 1,00 | - |
| 47 | 426851,17 | 1332180,07 | Картометрический метод | 1,00 | - |
| 48 | 426905,30 | 1332211,97 | Картометрический метод | 1,00 | - |
| 49 | 426971,18 | 1332246,74 | Картометрический метод | 1,00 | - |
| 50 | 427037,54 | 1332281,51 | Картометрический метод | 1,00 | - |
| 51 | 427114,53 | 1332317,39 | Картометрический метод | 1,00 | - |
| 52 | 427139,56 | 1332295,82 | Картометрический метод | 1,00 | - |
| 53 | 427159,12 | 1332210,87 | Картометрический метод | 1,00 | - |
| 54 | 427171,95 | 1332198,65 | Картометрический метод | 1,00 | - |
| 55 | 427212,29 | 1332205,98 | Картометрический метод | 1,00 | - |
| 56 | 427239,90 | 1332114,57 | Картометрический метод | 1,00 | - |
| 57 | 427244,43 | 1332038,62 | Картометрический метод | 1,00 | - |
| 58 | 427259,74 | 1331948,50 | Картометрический метод | 1,00 | - |
| 59 | 427261,02 | 1331921,50 | Картометрический метод | 1,00 | - |
| 60 | 427262,64 | 1331887,12 | Картометрический метод | 1,00 | - |
| 61 | 427263,14 | 1331876,52 | Картометрический метод | 1,00 | - |
| 62 | 427234,23 | 1331855,55 | Картометрический метод | 1,00 | - |
| 63 | 427245,04 | 1331671,73 | Картометрический метод | 1,00 | - |
| 64 | 427247,54 | 1331629,28 | Картометрический метод | 1,00 | - |
| 65 | 427388,03 | 1331644,19 | Картометрический метод | 1,00 | - |
| 66 | 427412,41 | 1331720,16 | Картометрический метод | 1,00 | - |
| 67 | 427406,98 | 1331760,18 | Картометрический метод | 1,00 | - |

|    |           |            |                        |      |   |
|----|-----------|------------|------------------------|------|---|
| 68 | 427468,10 | 1331768,03 | Картометрический метод | 1,00 | - |
| 69 | 427482,06 | 1331769,82 | Картометрический метод | 1,00 | - |
| 70 | 427472,75 | 1331843,65 | Картометрический метод | 1,00 | - |
| 71 | 427481,83 | 1331852,98 | Картометрический метод | 1,00 | - |
| 72 | 427552,68 | 1331911,92 | Картометрический метод | 1,00 | - |
| 73 | 427615,18 | 1331967,95 | Картометрический метод | 1,00 | - |
| 74 | 427629,56 | 1331980,84 | Картометрический метод | 1,00 | - |
| 75 | 427656,51 | 1332015,60 | Картометрический метод | 1,00 | - |
| 76 | 427706,98 | 1332080,70 | Картометрический метод | 1,00 | - |
| 77 | 427756,76 | 1332207,60 | Картометрический метод | 1,00 | - |
| 78 | 427798,15 | 1332284,59 | Картометрический метод | 1,00 | - |
| 79 | 427822,22 | 1332323,96 | Картометрический метод | 1,00 | - |
| 80 | 427823,27 | 1332328,62 | Картометрический метод | 1,00 | - |
| 81 | 427824,97 | 1332334,76 | Картометрический метод | 1,00 | - |
| 82 | 427826,87 | 1332340,68 | Картометрический метод | 1,00 | - |
| 83 | 427828,99 | 1332344,71 | Картометрический метод | 1,00 | - |
| 84 | 427832,80 | 1332350,84 | Картометрический метод | 1,00 | - |
| 85 | 427836,82 | 1332356,98 | Картометрический метод | 1,00 | - |
| 86 | 427841,48 | 1332360,16 | Картометрический метод | 1,00 | - |
| 87 | 427847,62 | 1332362,91 | Картометрический метод | 1,00 | - |
| 88 | 427855,86 | 1332362,56 | Картометрический метод | 1,00 | - |
| 89 | 427929,73 | 1332374,57 | Картометрический метод | 1,00 | - |
| 90 | 427976,57 | 1332421,42 | Картометрический метод | 1,00 | - |
| 91 | 428019,50 | 1332460,51 | Картометрический метод | 1,00 | - |
| 92 | 428049,91 | 1332485,80 | Картометрический метод | 1,00 | - |

|    |           |            |                        |      |   |
|----|-----------|------------|------------------------|------|---|
| 93 | 428063,52 | 1332503,28 | Картометрический метод | 1,00 | - |
| 94 | 428075,89 | 1332532,22 | Картометрический метод | 1,00 | - |
| 95 | 428075,42 | 1332557,15 | Картометрический метод | 1,00 | - |
| 96 | 428075,26 | 1332559,84 | Картометрический метод | 1,00 | - |
| 97 | 428069,27 | 1332600,79 | Картометрический метод | 1,00 | - |
| 98 | 428077,10 | 1332628,41 | Картометрический метод | 1,00 | - |
| 99 | 428100,57 | 1332644,05 | Картометрический метод | 1,00 | - |